Provincia di Bergamo

COMUNE DI ALME'

UMIa dell'ambito AT1

PIANO ATTUATIVO

approvato dalla Giunta Comunale con delibera n. del
approvato dal Consiglio Comunale con delibera n. del

i lottizzanti:

CASCAMIFICIO BERGAMASCO S.R.L.
via Campofiori n.102
24011 – ALME' (BG)
(Rota Giacomo)

O.CI.MA. S.R.L.
via dei Serafini n.6
24011 – ALME' (BG)
(Brugnetti Pierantonio)

CORNAGO S.R.L.
via Michelangelo Buonarroti n.3
24011 – ALME' (BG)
(Cornago Romano)

O.M.F. S.R.L.
via Volta n.2/2/2o
24011 – ALME' (BG)
(Fumagalli Rodolfo)

TEAM DI PROGETTO

PROGETTISTA E COORDINATORE:
INGEGNERE SANDRO GNOCCHI
BERGAMO 24123 Via Moyaltena n.11 – TEL. 035.21.52.42 – FAX. 035.41.30.735 – E_MAIL. gnocchi_ing.sandro@virgilio.it

COLLABORATORI:
- ARCHITECTURE AND/OR GRAPHICS – ARCHITETTO ELSY BUGADA — Relazione paesistica e consulenza urbanistica
- YORIOS INGEGNERIA – INGEGNERE GIOVANNI PEZZUCCHI — Rete fognaria
- STUDIO FZ – INGEGNERE ROBERTO FALETTI E PERITO INDUSTRIALE MARCO ZENUCCHI — Impianti tecnologici
- GEOCONSULT – GEOLOGO MARCO BELLOLI — Indagini geognostiche e verifica sismica
- GEOMETRA PAOLO ARIOLDI — Pratiche catastali
- STUDIO AMBIENTE E GEOLOGIA – DOTT. PAOLO GRIMALDI — Valutazione previsionale impatto acustico

TAVOLA N.31/04a
SOGGETTO: PLANIMETRIA GENERALE E TABELLA CALCOLI
DATA: 21/03/2016 — SCALA: 1:500/1:1000 — disegno protetto a termine di legge

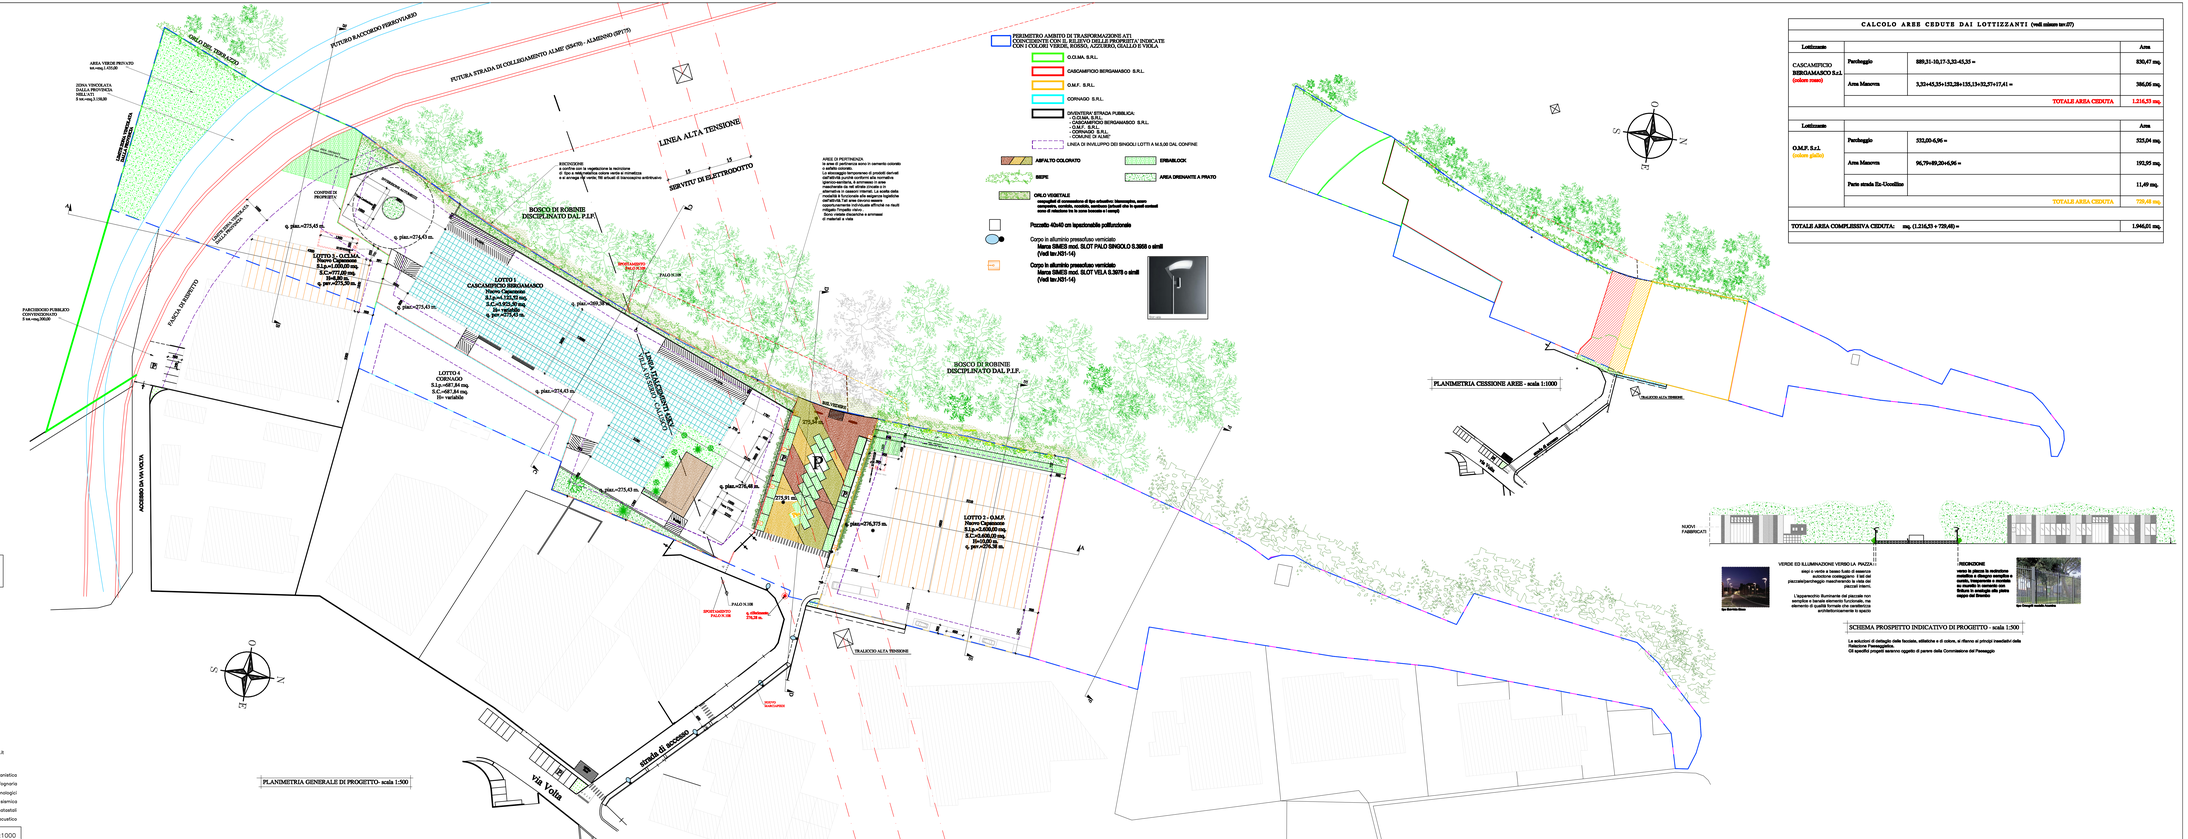

CALCOLO AREE CEDUTE DAI LOTTIZZANTI (vedi misure tav.07)

Lottizzante			Area
CASCAMIFICIO BERGAMASCO S.r.l. (colore rosso)	Parcheggio	889,31-10,17-3,33-45,55 =	830,47 mq.
	Area Macera	3,33+45,35+152,28+155,13+32,57+77,41 =	386,06 mq.
		TOTALE AREA CEDUTA	1.216,53 mq.

Lottizzante			Area
O.M.F. S.r.l. (colore giallo)	Parcheggio	332,00-6,96 =	325,04 mq.
	Area Macera	96,79+89,20+6,96 =	192,95 mq.
	Pura strada Ex-Uccellina		11,49 mq.
		TOTALE AREA CEDUTA	729,48 mq.

TOTALE AREA COMPLESSIVA CEDUTA:	mq. (1.216,53 + 729,48) = 1.946,01 mq.

SCHEMA PROSPETTO INDICATIVO DI PROGETTO - scala 1:500

Le soluzioni di dettaglio della facciata, estetiche e di colore, si riferiscono ai principi insediativi della Relazione Paesaggistica.
Gli specifici progetti saranno oggetto di parere della Commissione del Paesaggio