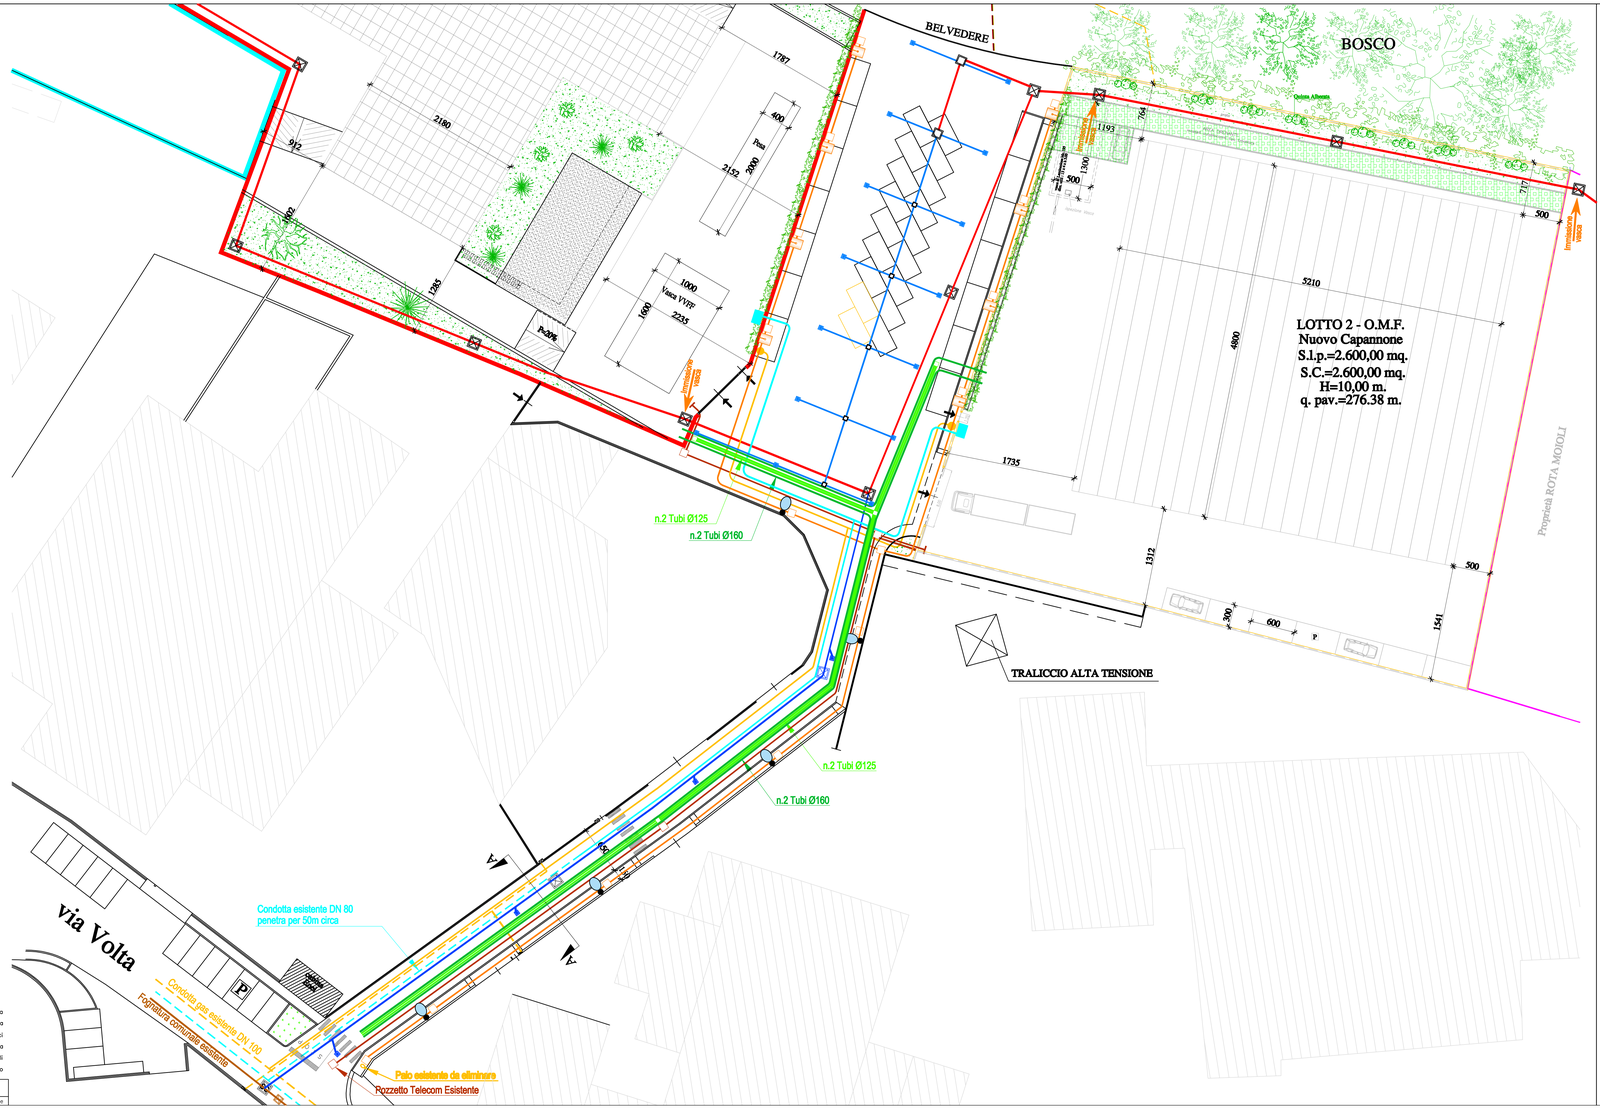

Provincia di Bergamo

COMUNE DI ALME'

UMIa dell'ambito AT1

PIANO ATTUATIVO

approvato dalla Giunta Comunale con delibera n. del
approvato dal Consiglio Comunale con delibera n. del

i lottizzanti:

CASCAMIFICIO BERGAMASCO S.R.L.
via Campofiori n.102
24011 – ALME' (BG)
(Rota Giacomo)

O.CI.MA. S.R.L.
via dei Sentieri n.6
24011 – ALME' (BG)
(Brugnetti Pierantonio)

CORNAGO S.R.L.
via Michelangelo Buonarroti n.3
24011 – ALME' (BG)
(Cornago Romano)

O.M.F. S.R.L.
via Volta n.20/20a
24011 – ALME' (BG)
(Fumagalli Rodolfo)

TEAM DI PROGETTO

PROGETTISTA E COORDINATORE:

INGEGNERE SANDRO GNOCCHI
BERGAMO 24123 Via Magellano n.11 – TEL. 035.21.52.42 – FAX. 035.41.30.735 – E_MAIL gnocchi_ing.sandro@virgilio.it

COLLABORATORI:

– ARCHITECTURE AND/OR GRAPHICS – ARCHITETTO ELSY BUGADA	Relazione paesistica e consulenza urbanistica
– YDROS INGEGNERIA – INGEGNERE GIOVANNI PEZZUCCHI	Rete fognaria
– STUDIO F2 – INGEGNERE ROBERTO FALETTI E PERITO INDUSTRIALE MARCO ZENUCCHI	Impianti tecnologici
– GEOCONSULT – GEOLOGO MARCO BELLOLI	Indagini geognostiche e verifica sismica
– GEOMETRA PAOLO AIROLDI	Pratiche catastali
– STUDIO AMBIENTE E GEOLOGIA – DOTT. PAOLO GRIMALDI	Valutazione previsionale impatto acustico

LEGENDA:

- RETE TELECOM
- RETE ACQUEDOTTO
- RETE GASDOTTO
- PUBBLICA ILLUMINAZIONE
- ENEL BASSA TENSIONE
- ENEL MEDIA TENSIONE
- RETE SCARICO ACQUE METEORICHE
- SCOLMATORE DI VIA VOLTA
- FOGNATURA COMUNALE ESISTENTE
- RETE SCARICO ACQUE CHIARE E NERE

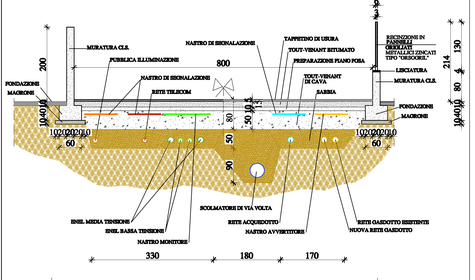

SEZIONE A-A - SCAVO E SCHEMA RETI INTERRATE IMPIANTI DI PROGETTO- scala 1:50

tavola	oggetto	data	scala
N31/09a	SCHEMA RETI INTERRATE IMPIANTI DI PROGETTO	21/03/2016	1:250/1:50

disegno protetto a termine di legge