


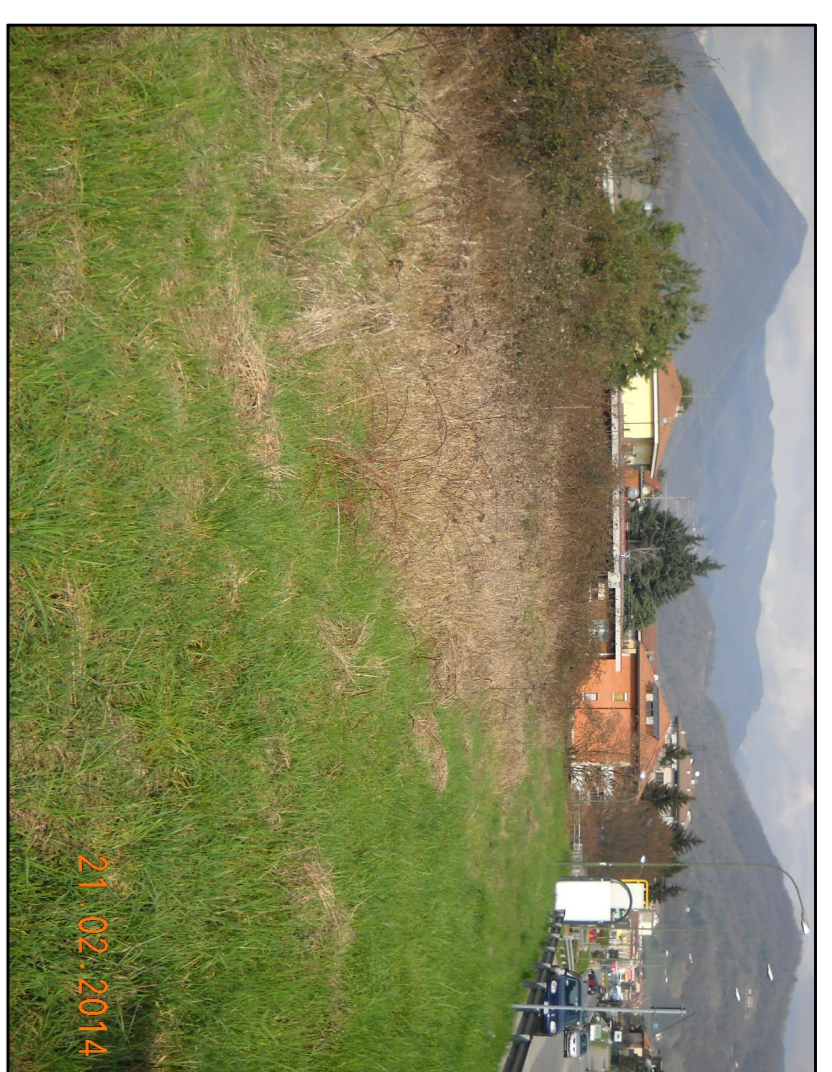


VIA A. VOLTA, VIA VOLTA




VIA A. VOLTA, VIA MILANO




VIA A. VOLTA, VIA MILANO

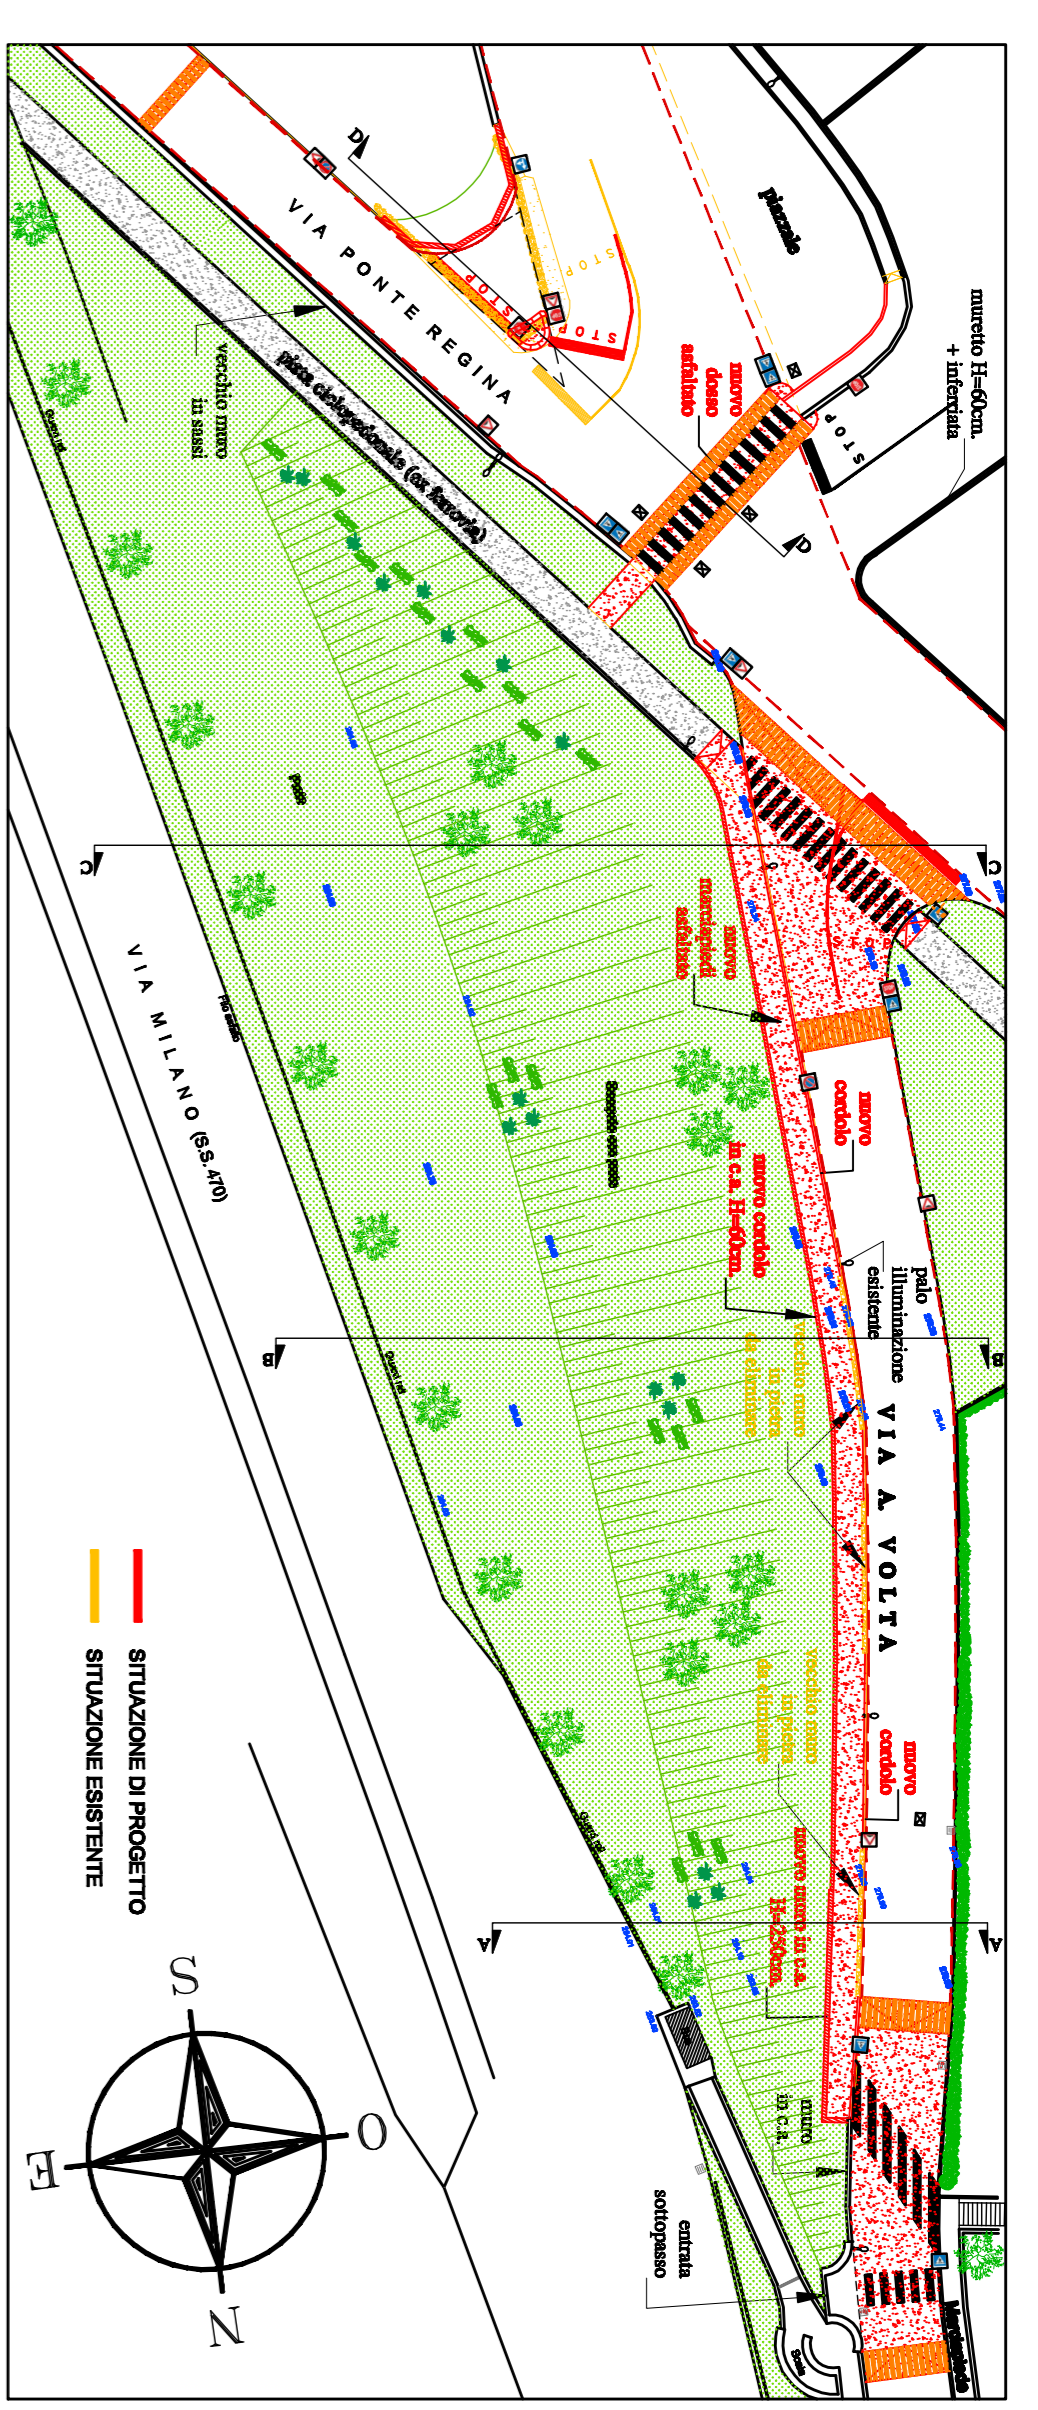


PIANTA TERZIO BIA VIA VOLTA E VIA MILANO - SITUAZIONI SOVRAPPOSTE - scala 1:500

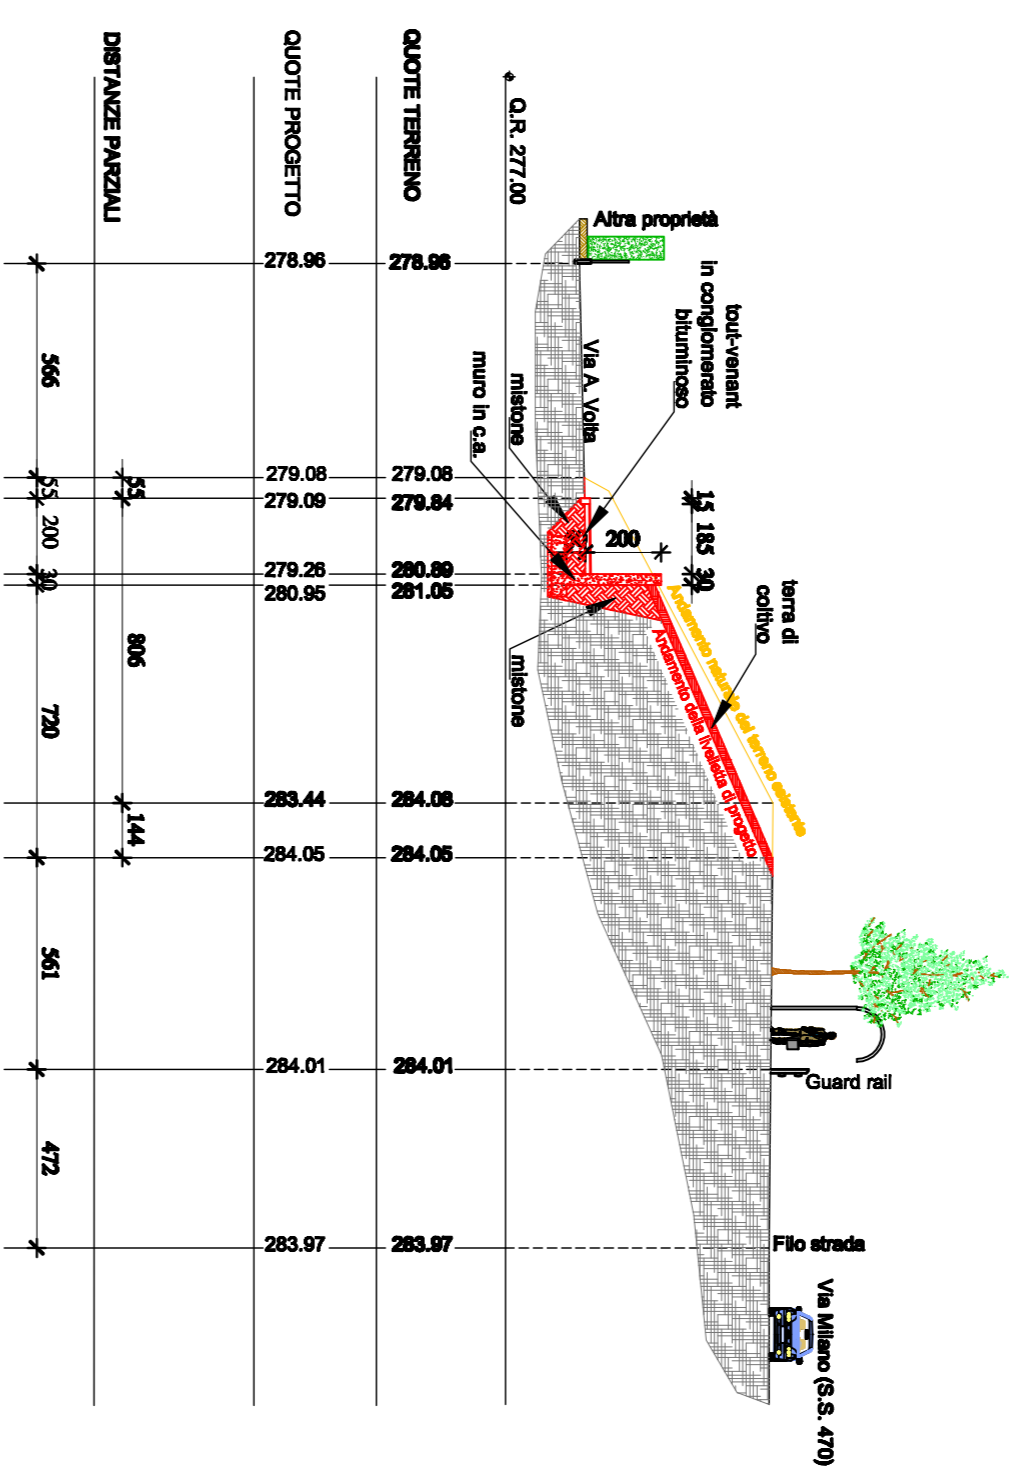


SEZIONE A-A - SITUAZIONI SOVRAPPOSTE - scala 1:200

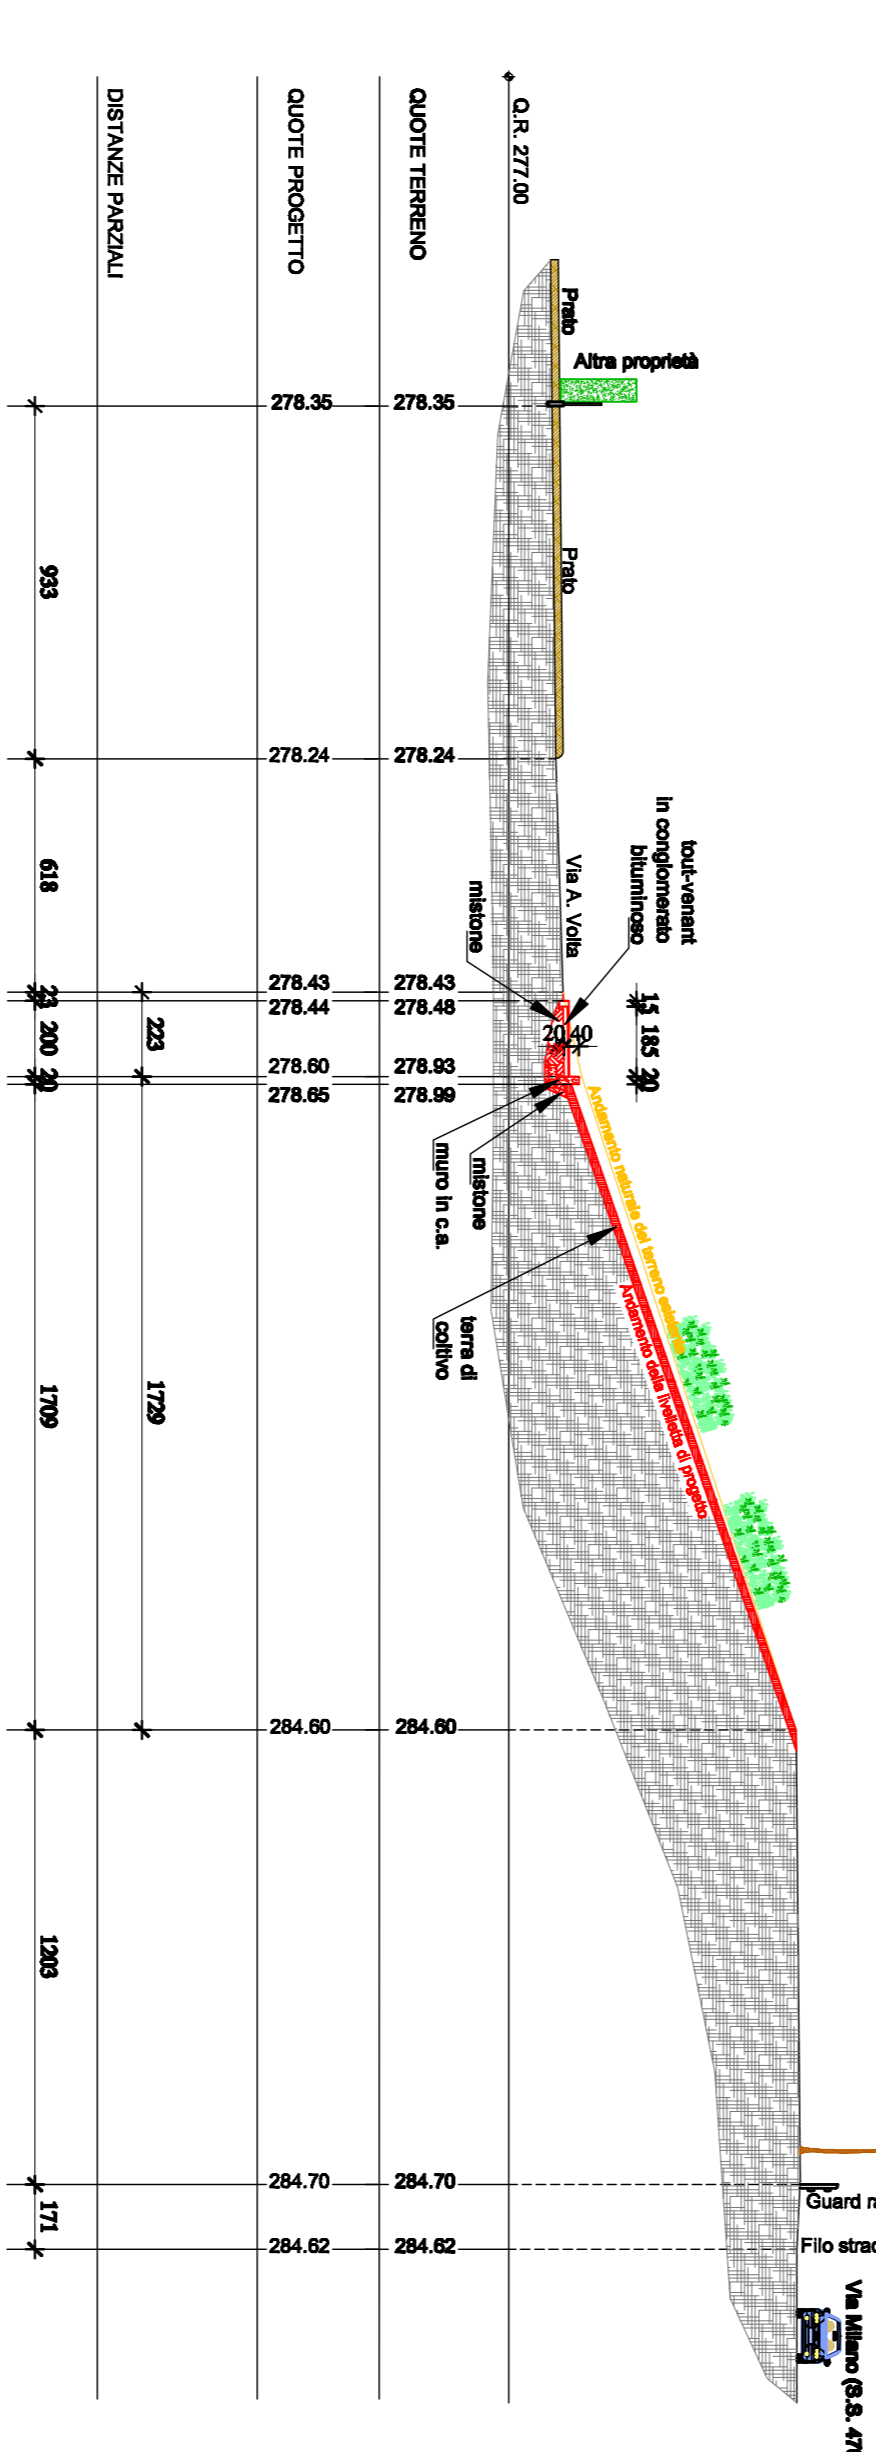


SEZIONE B-B - SITUAZIONI SOVRAPPOSTE - scala 1:200

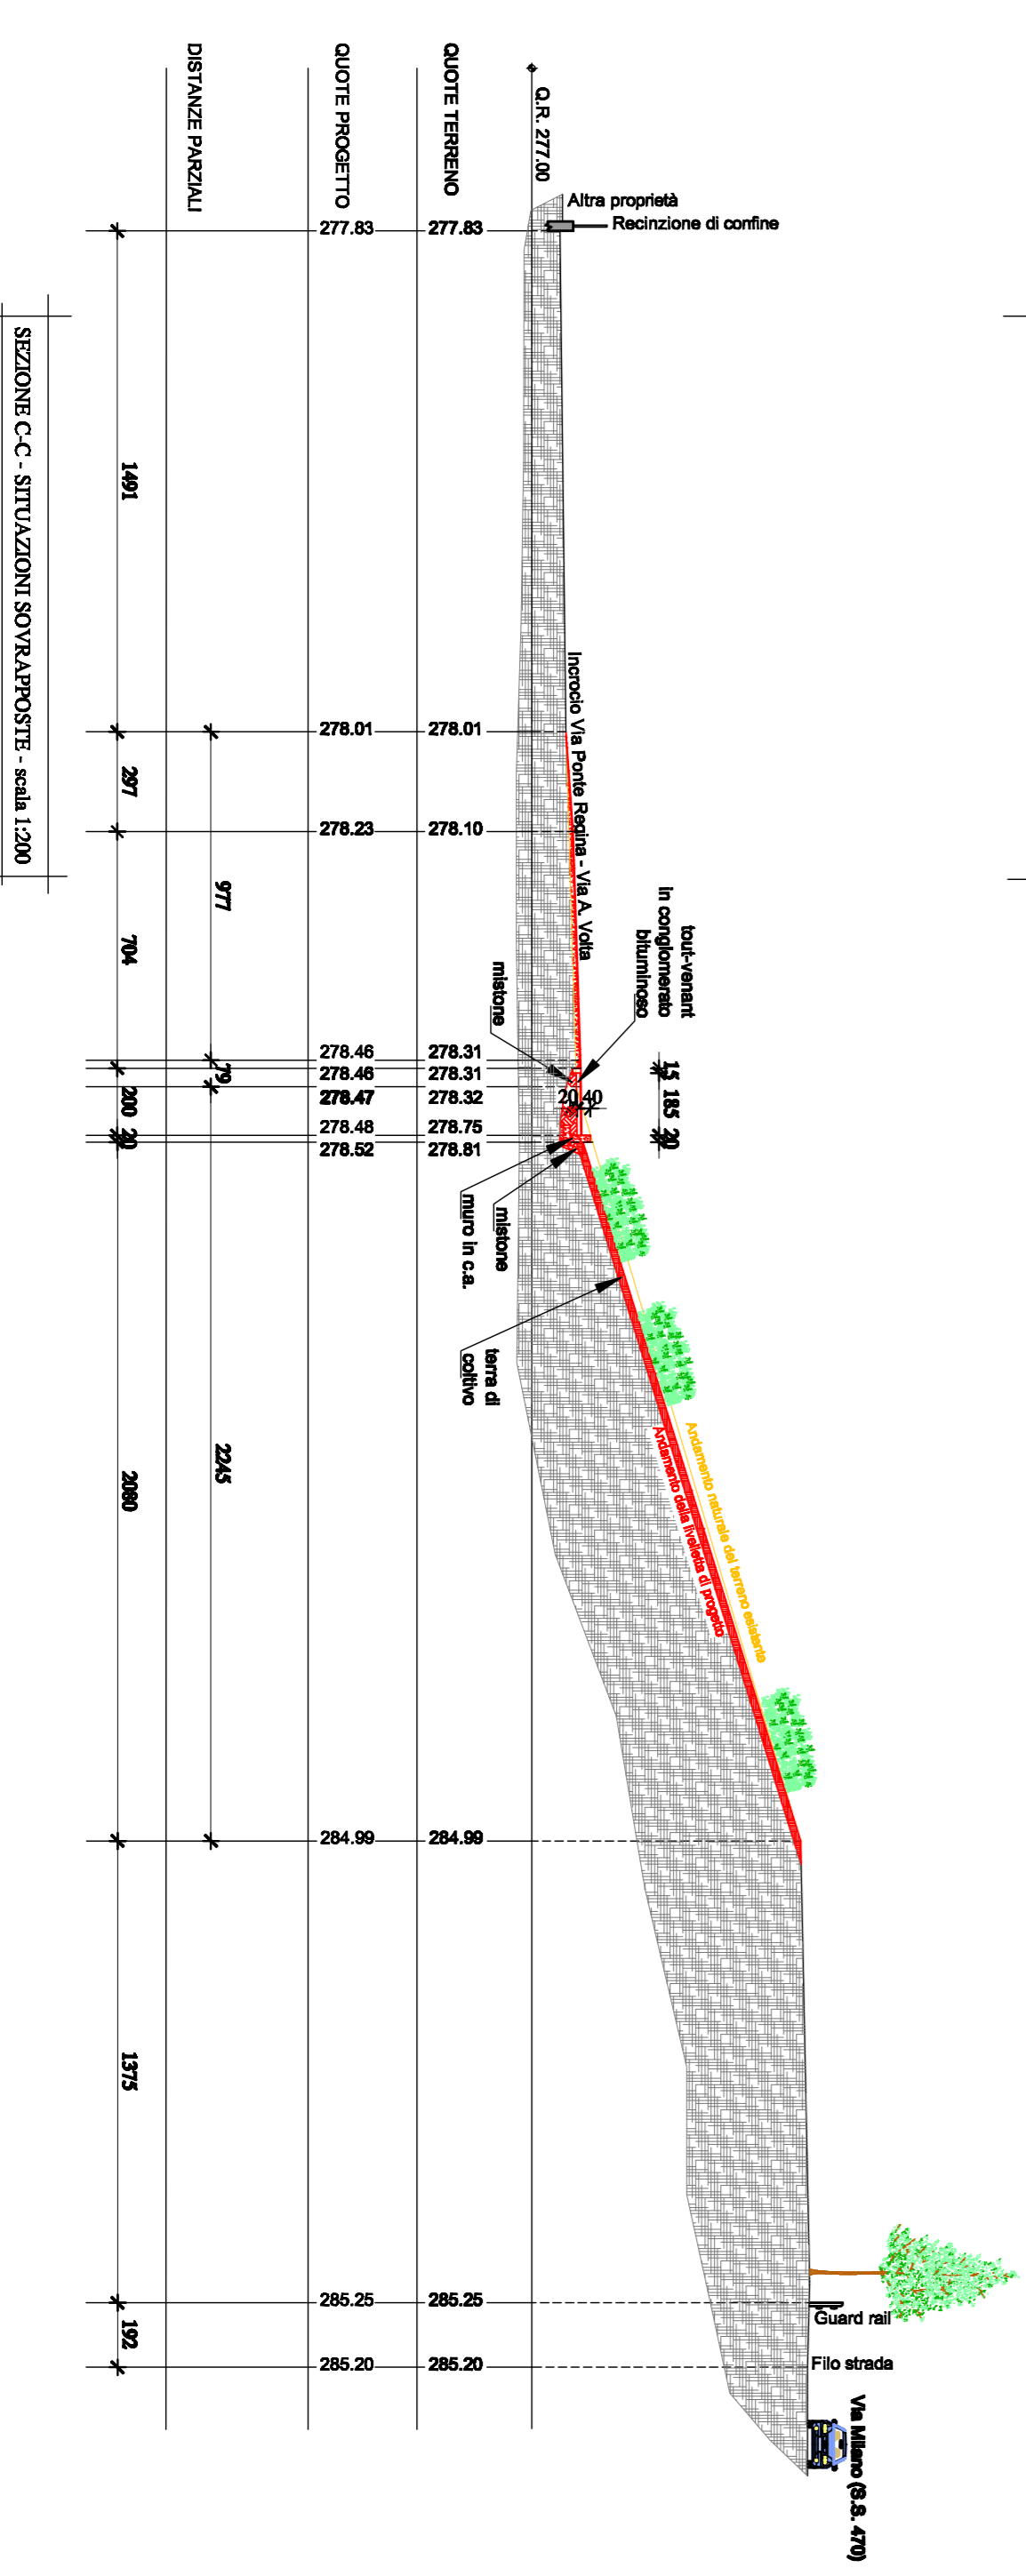


SEZIONE C-C - SITUAZIONI SOVRAPPOSTE - scala 1:200

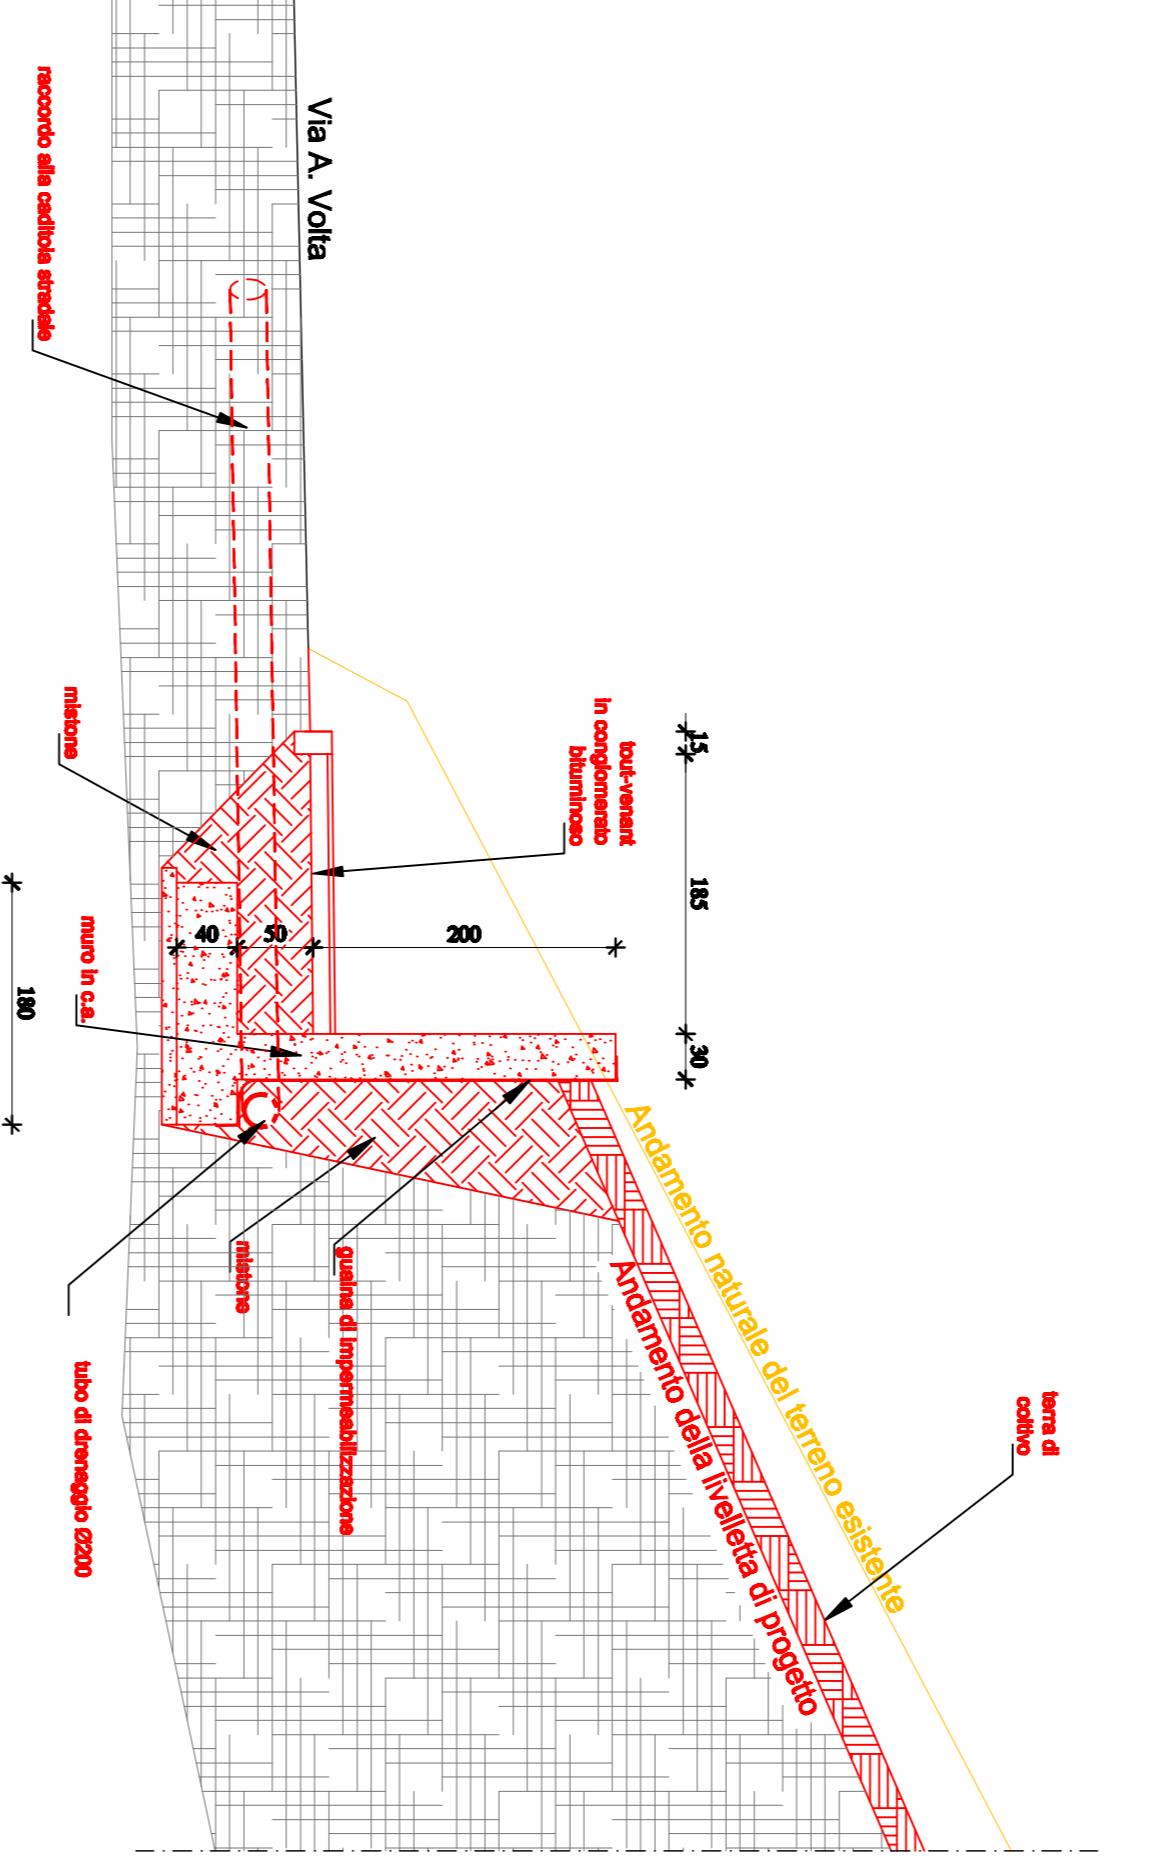


PARTICOLARE SEZIONE A-A - AL LATO SCARPA IN VIA VOLTA - SITUAZIONI SOVRAPPOSTE - scala 1:50

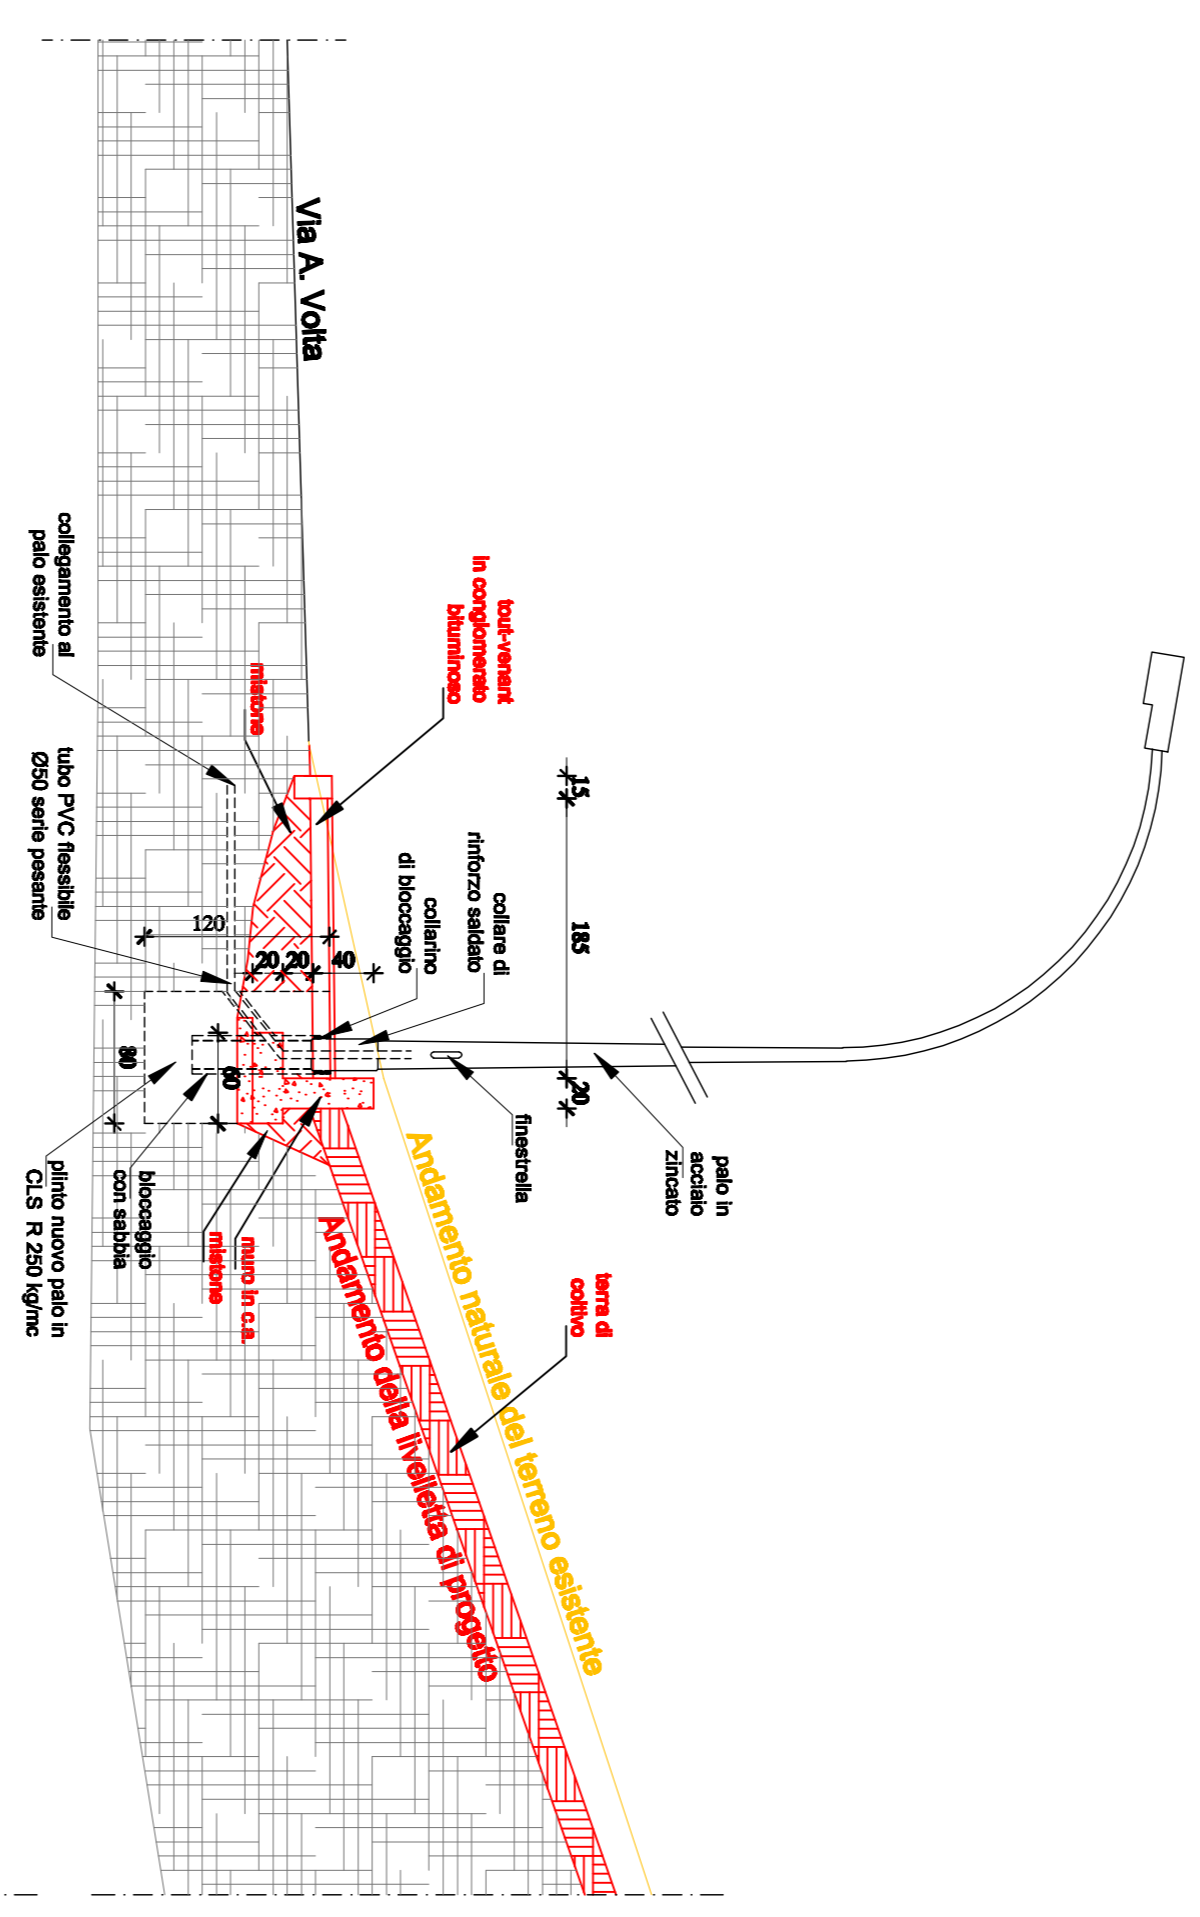

PARTICOLARE SEZIONE B-B - AL LATO SCARPA IN VIA VOLTA CON DETTAGLIO PIAZZA LUCE - SITUAZIONI SOVRAPPOSTE - scala 1:50

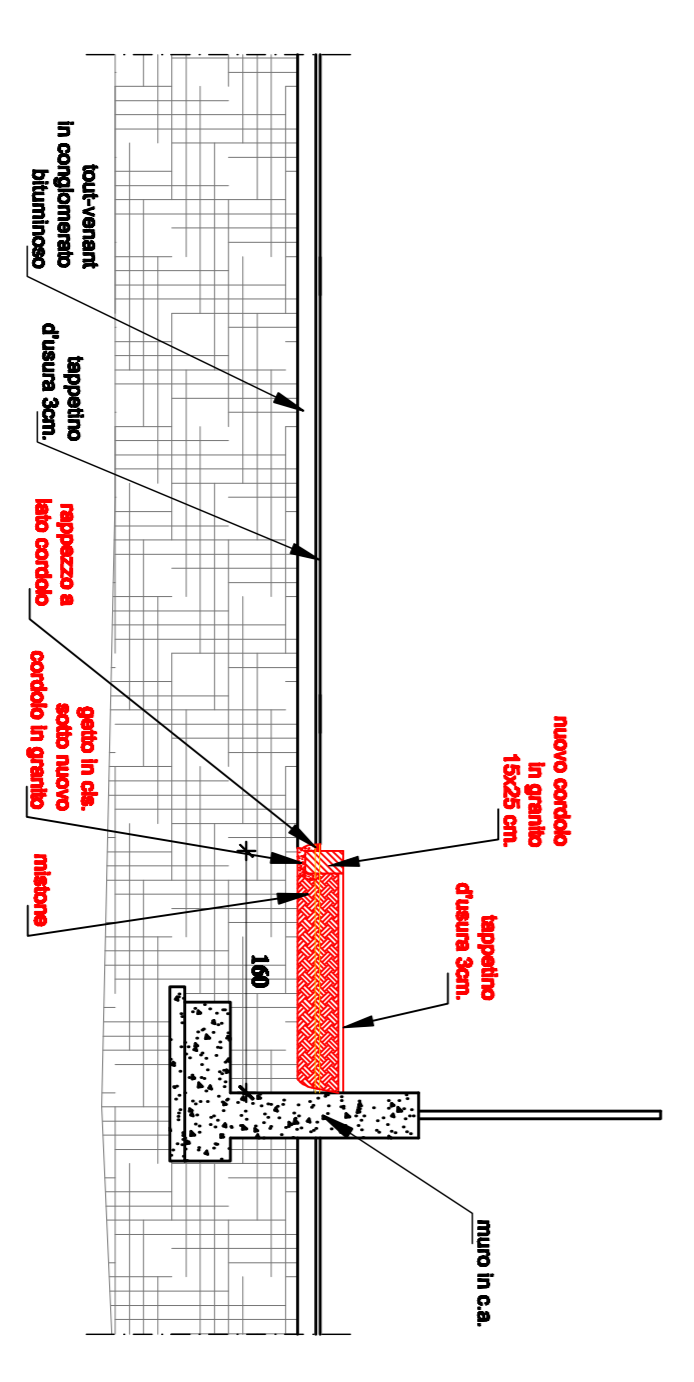

PARTICOLARE RACCORDO BIA MARCA/BIEDI ESISTENTE E PIASSAGGIO BENVOLTA - SITUAZIONI SOVRAPPOSTE - scala 1:50

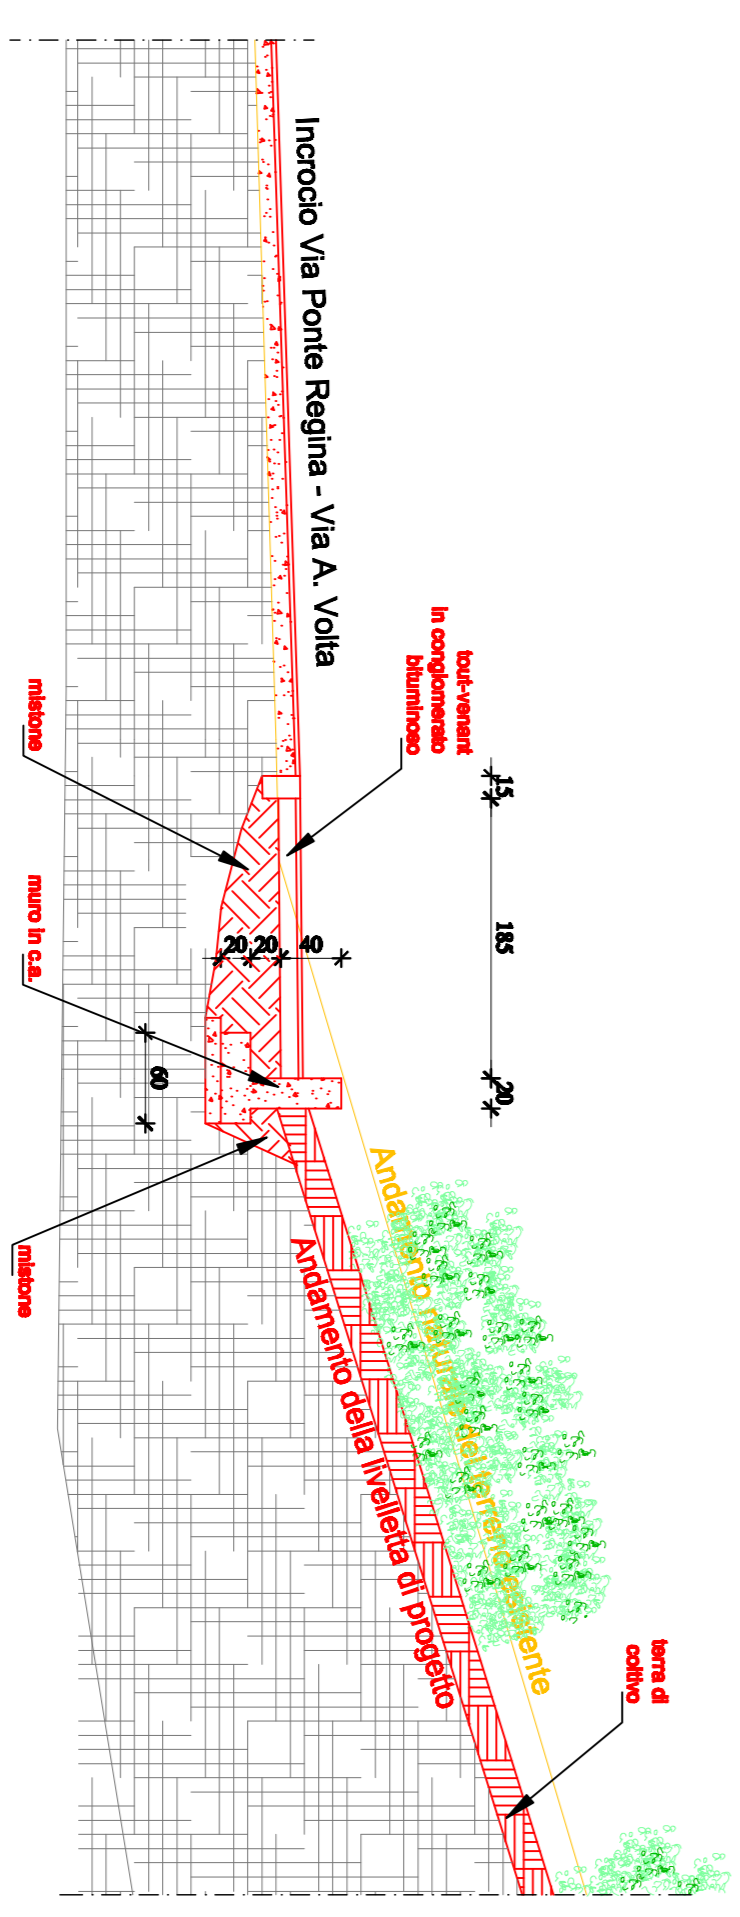

PARTICOLARE SEZIONE C-C - AL LATO SCARPA IN VIA VOLTA - SITUAZIONI SOVRAPPOSTE - scala 1:50

Provincia di Bergamo COMUNE DI ALME'

UMia dell'ambito AT1 PIANO ATTUATIVO

approvato dalla Giunta Comunale con delibera n. del
approvato dal Consiglio Comunale con delibera n. del

i lottizzanti:

- CASAMIRCO BERGAMASCO S.R.L.
via ... 24011 - ALME' (BG)
(Reto Giacomo)
- O.C.I.M.A. S.R.L.
via ... 24011 - ALME' (BG)
(Brugnelli Pierantonio)
- CORNAJO S.R.L.
via ... 24011 - ALME' (BG)
(Gomago Romano)
- O.M.F. S.R.L.
via ... 24011 - ALME' (BG)
(Fumagalli Rodolfo)

TEAM DI PROGETTO

PROGETTISTA E COORDINATORE:

INGEGNERE SANDRO GIUCCI
BESOLDO 24123 Via Sogno n.11 - TEL. 035.215242 - FAX. 035.41.30735 - E-MAIL giucci_s@tin.it

COLLABORATORI:

- ARCHITETTURA AND/OR GRAPHICS ARCHITETTO ESTY BUZAKA
- TIPOLOGIA INGEGNERIA - INGEGNERE GIOVANNI PEZZOCCHI
- STUDIO FZ - INGEGNERE ROBERTO PALETTI E FERRIO INDUSTRIALE MARCO ZENUCCHI
- GEOMONITORING - GEOLOGO MARCO BELLIU
- GEOMETRA PAOLO AROLDI
- STUDIO AMBIENTE E GEOLOGIA - DOTT. PAOLO GIAMALI