




PGT: classificazione delle superfici in urbanizzate, servizi, agricole, vincolate

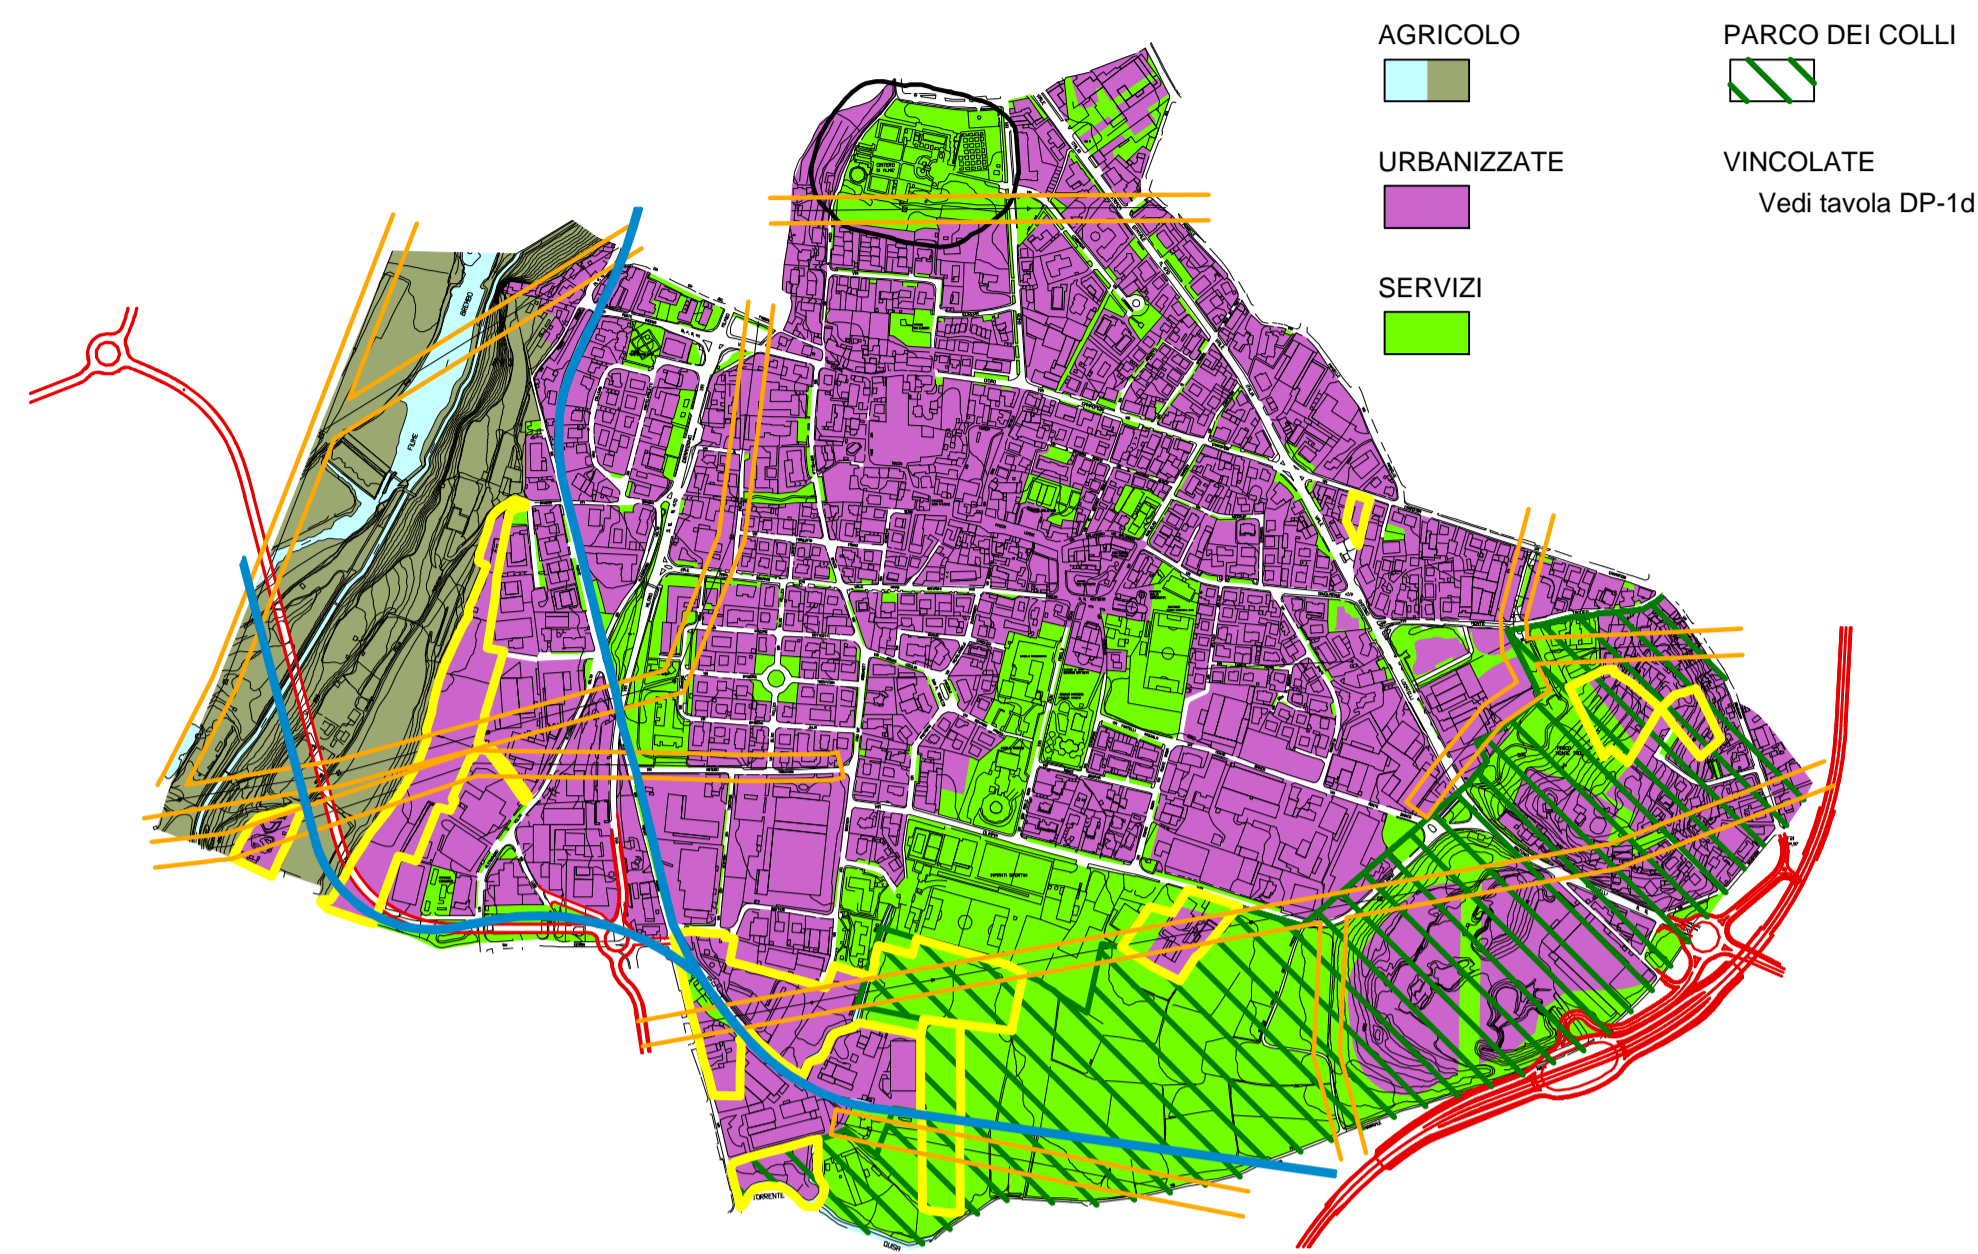


Raffronto delle aree agricole tra PGT e PRG

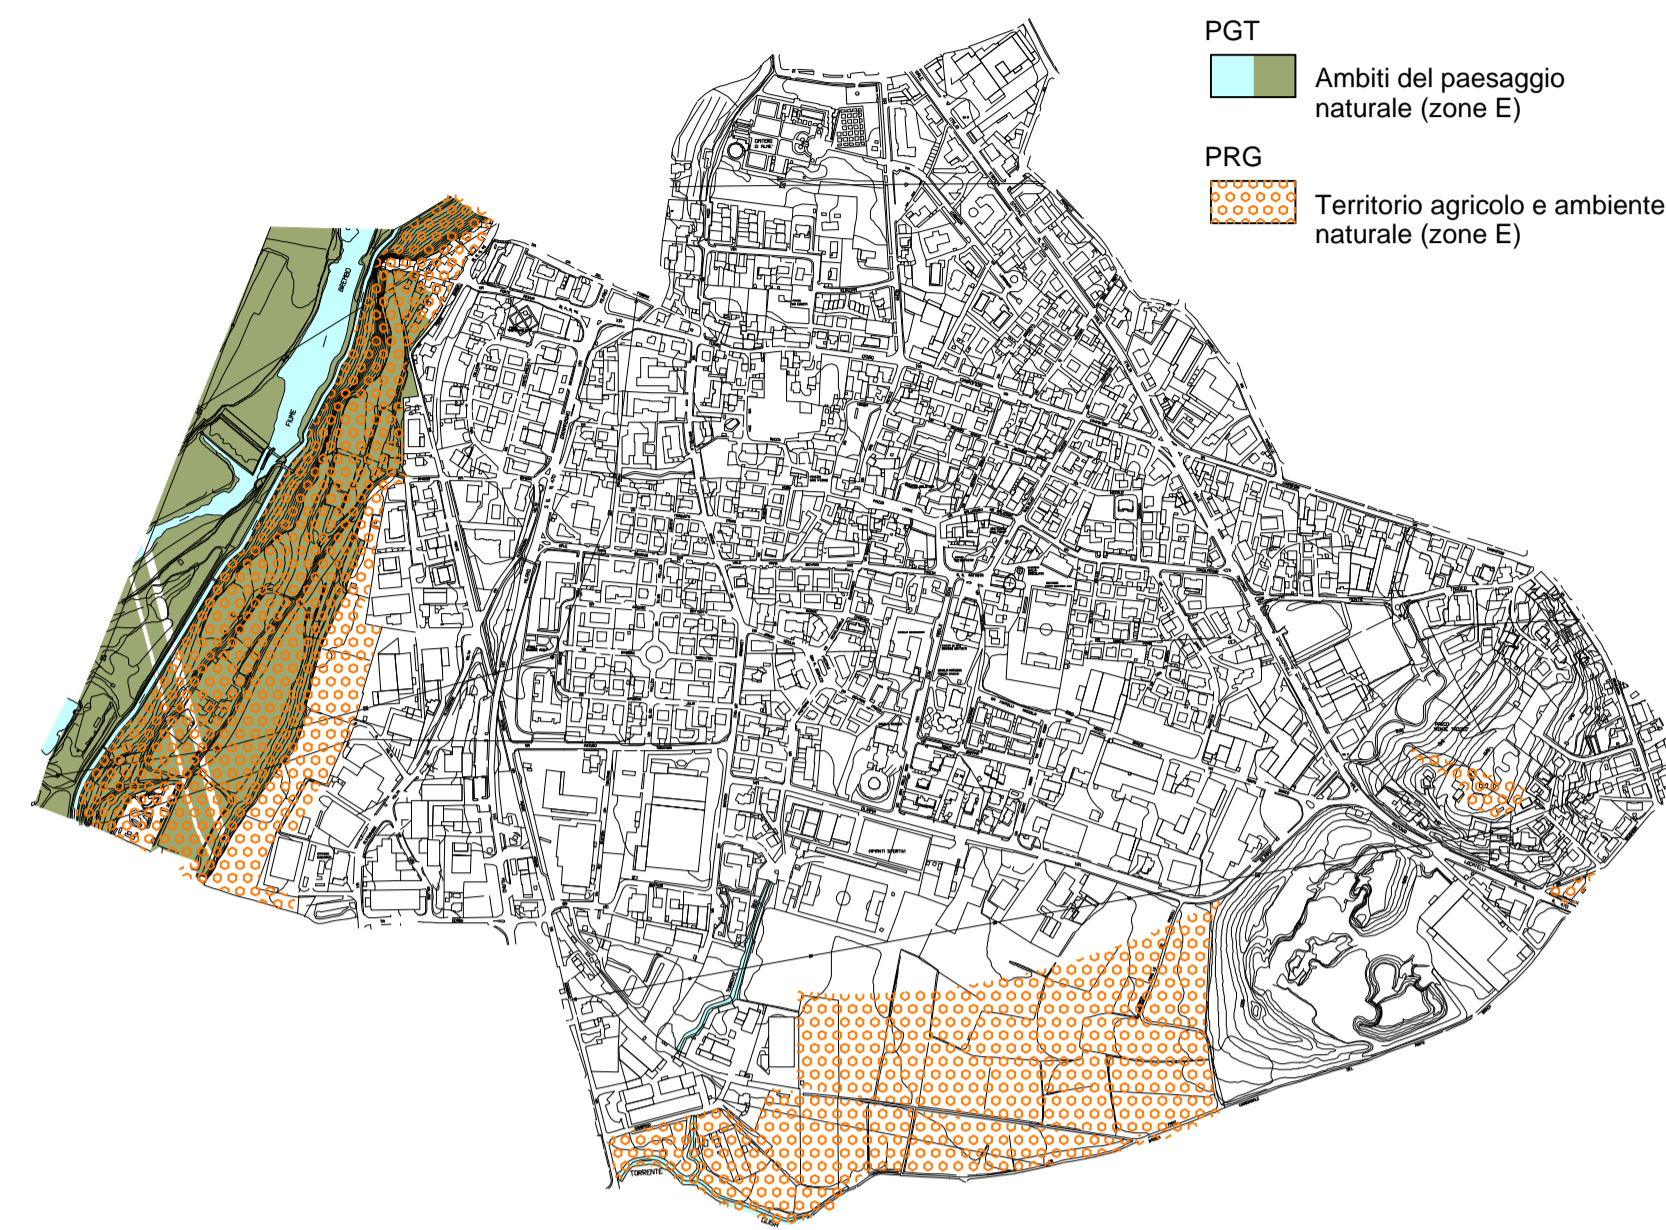


Raffronto delle aree agricole tra PGT e PTCP

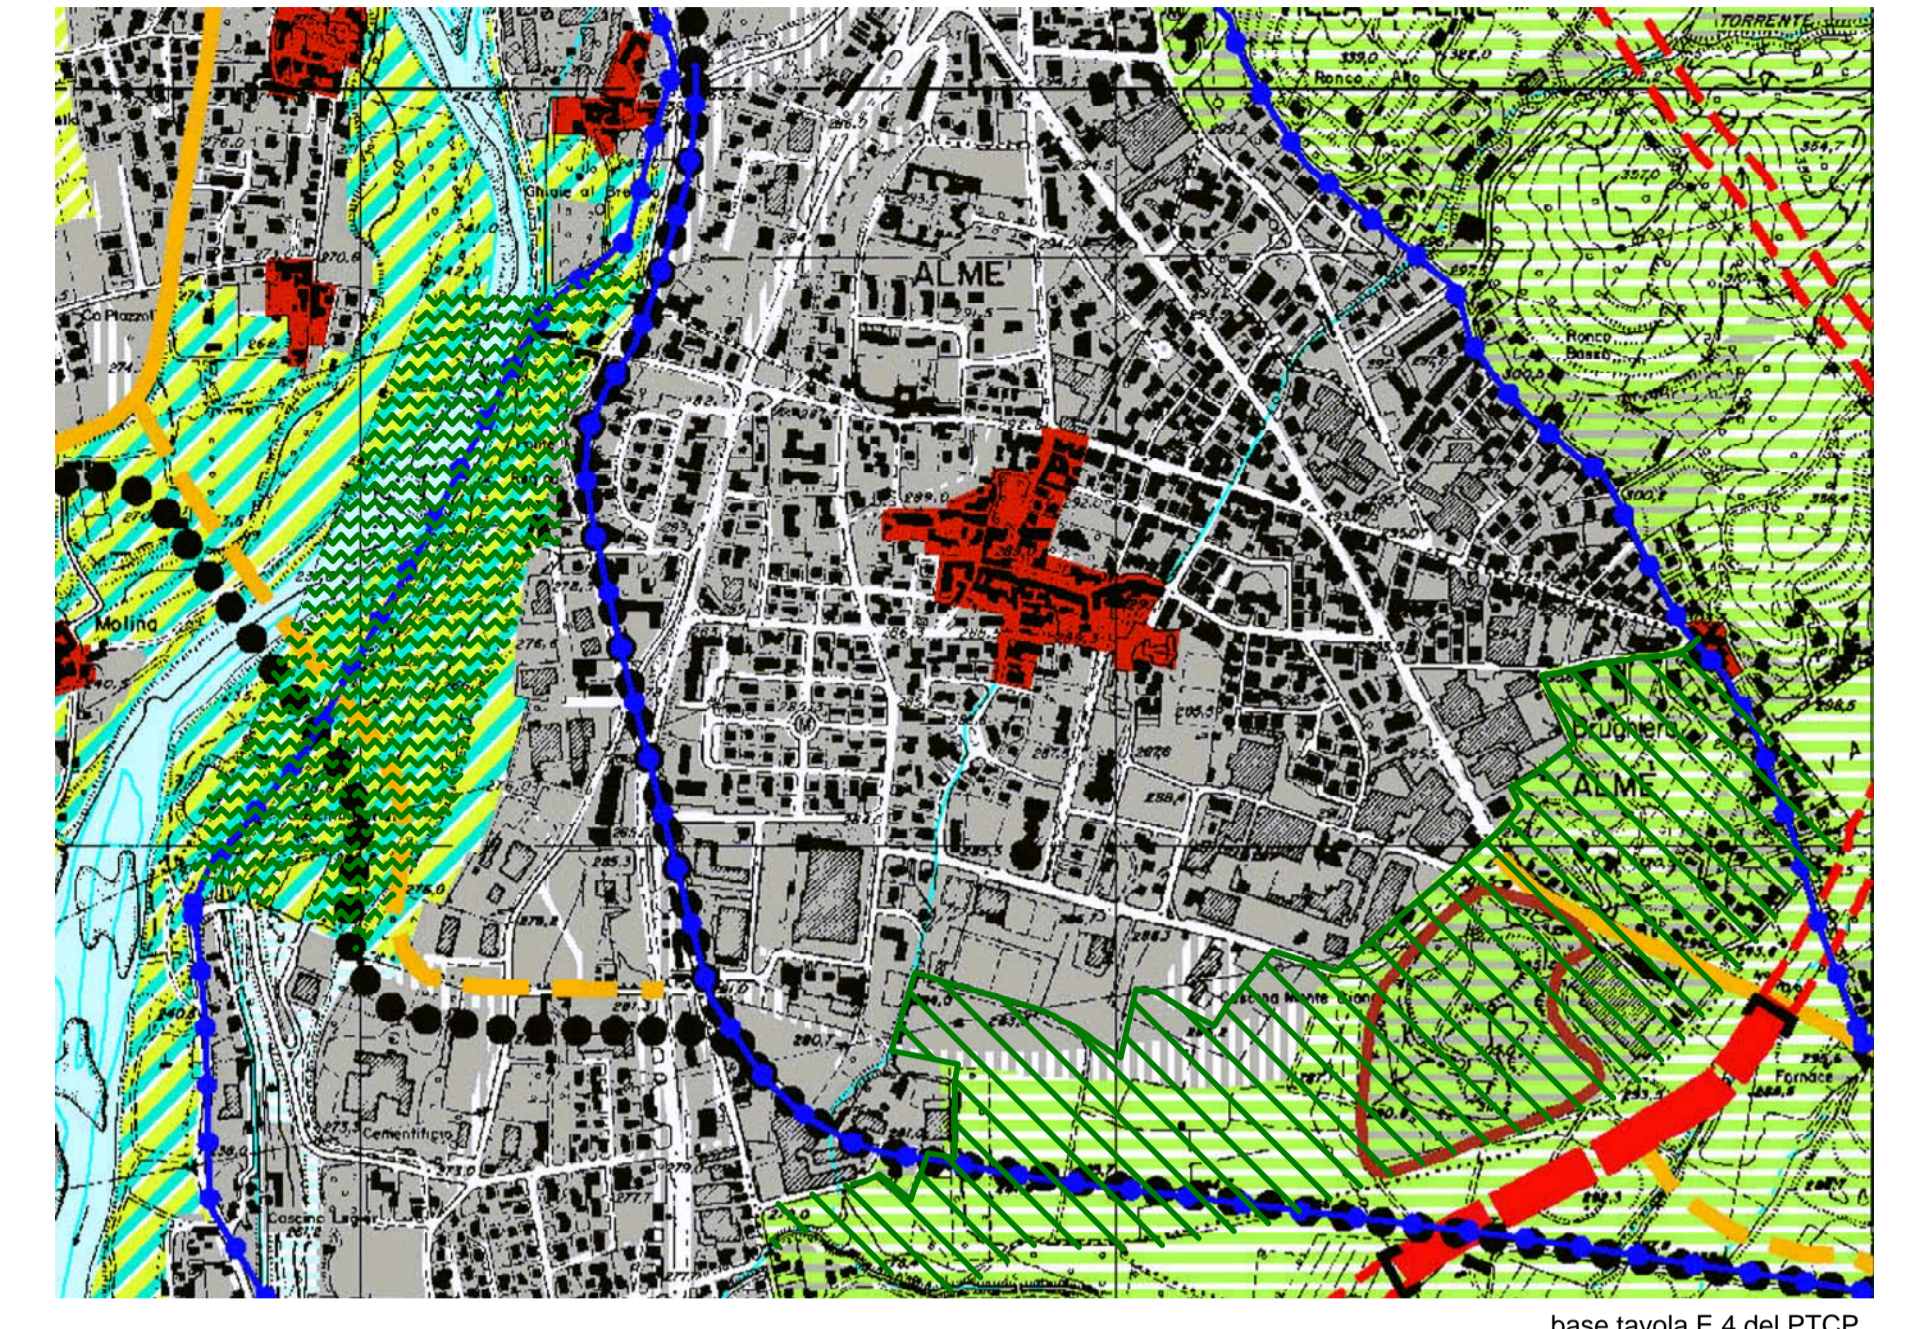


Raffronto con la tavola E.1 del PTCP

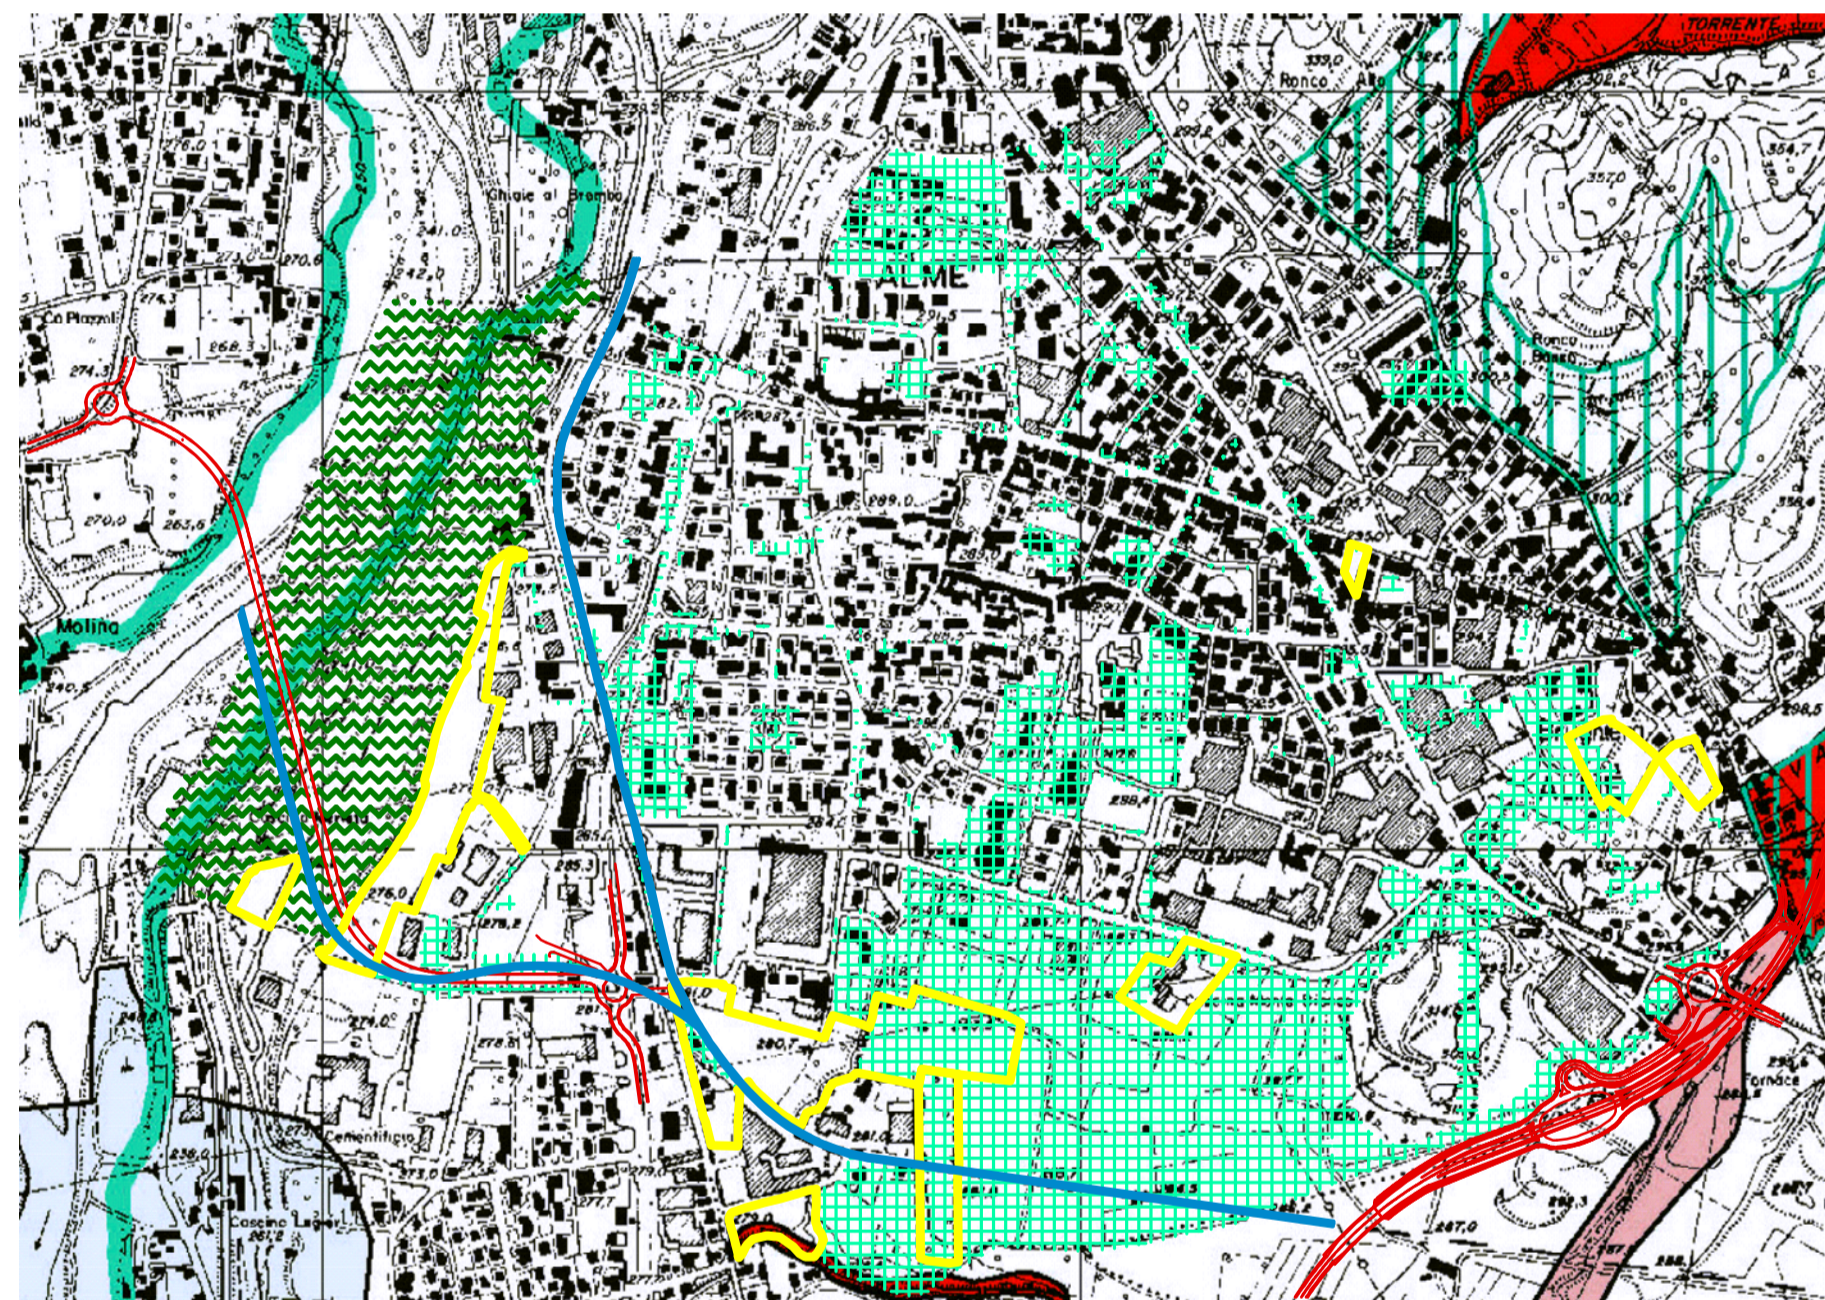


Raffronto con la tavola E.2 del PTCP

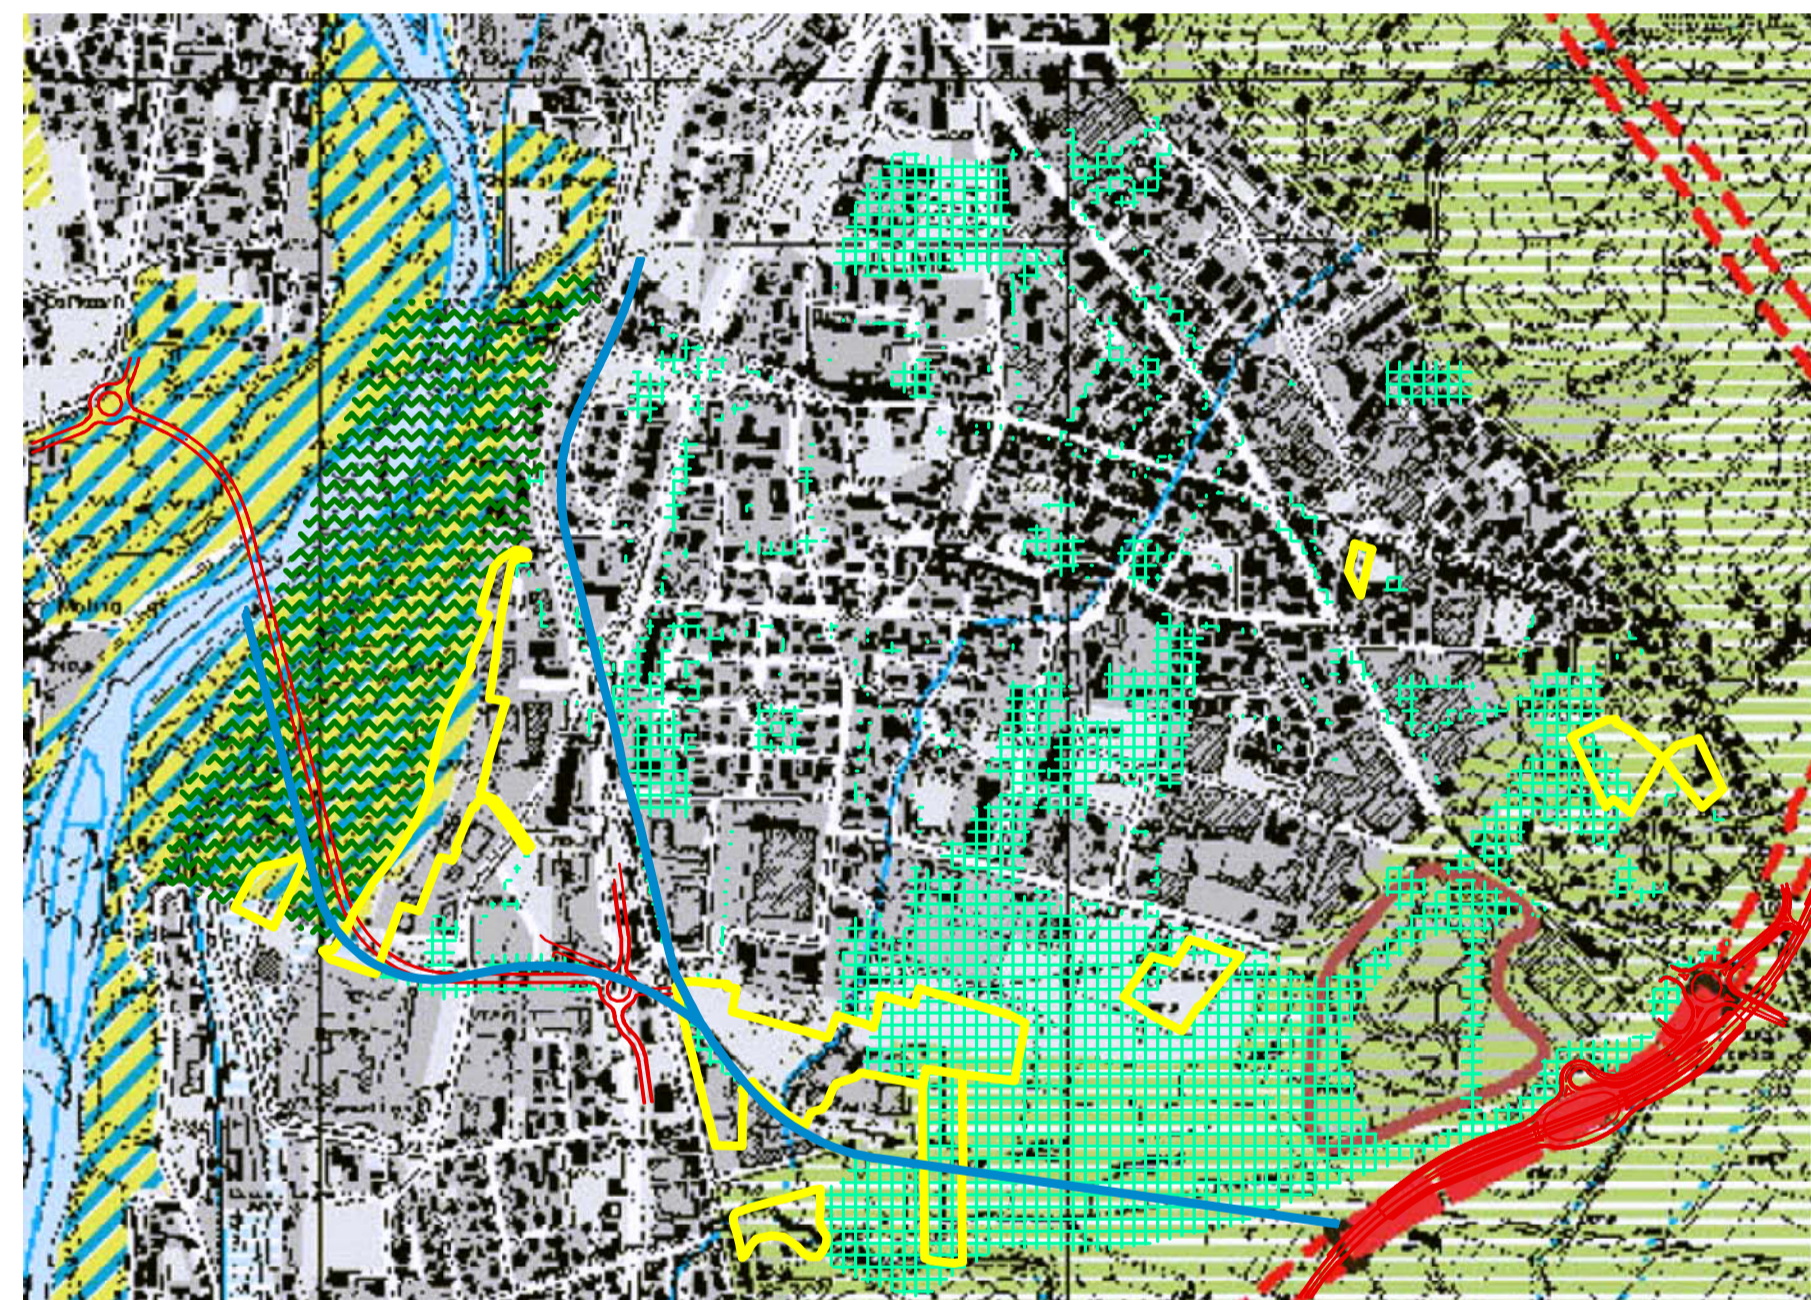

Raffronto con la tavola E.3 del PTCP

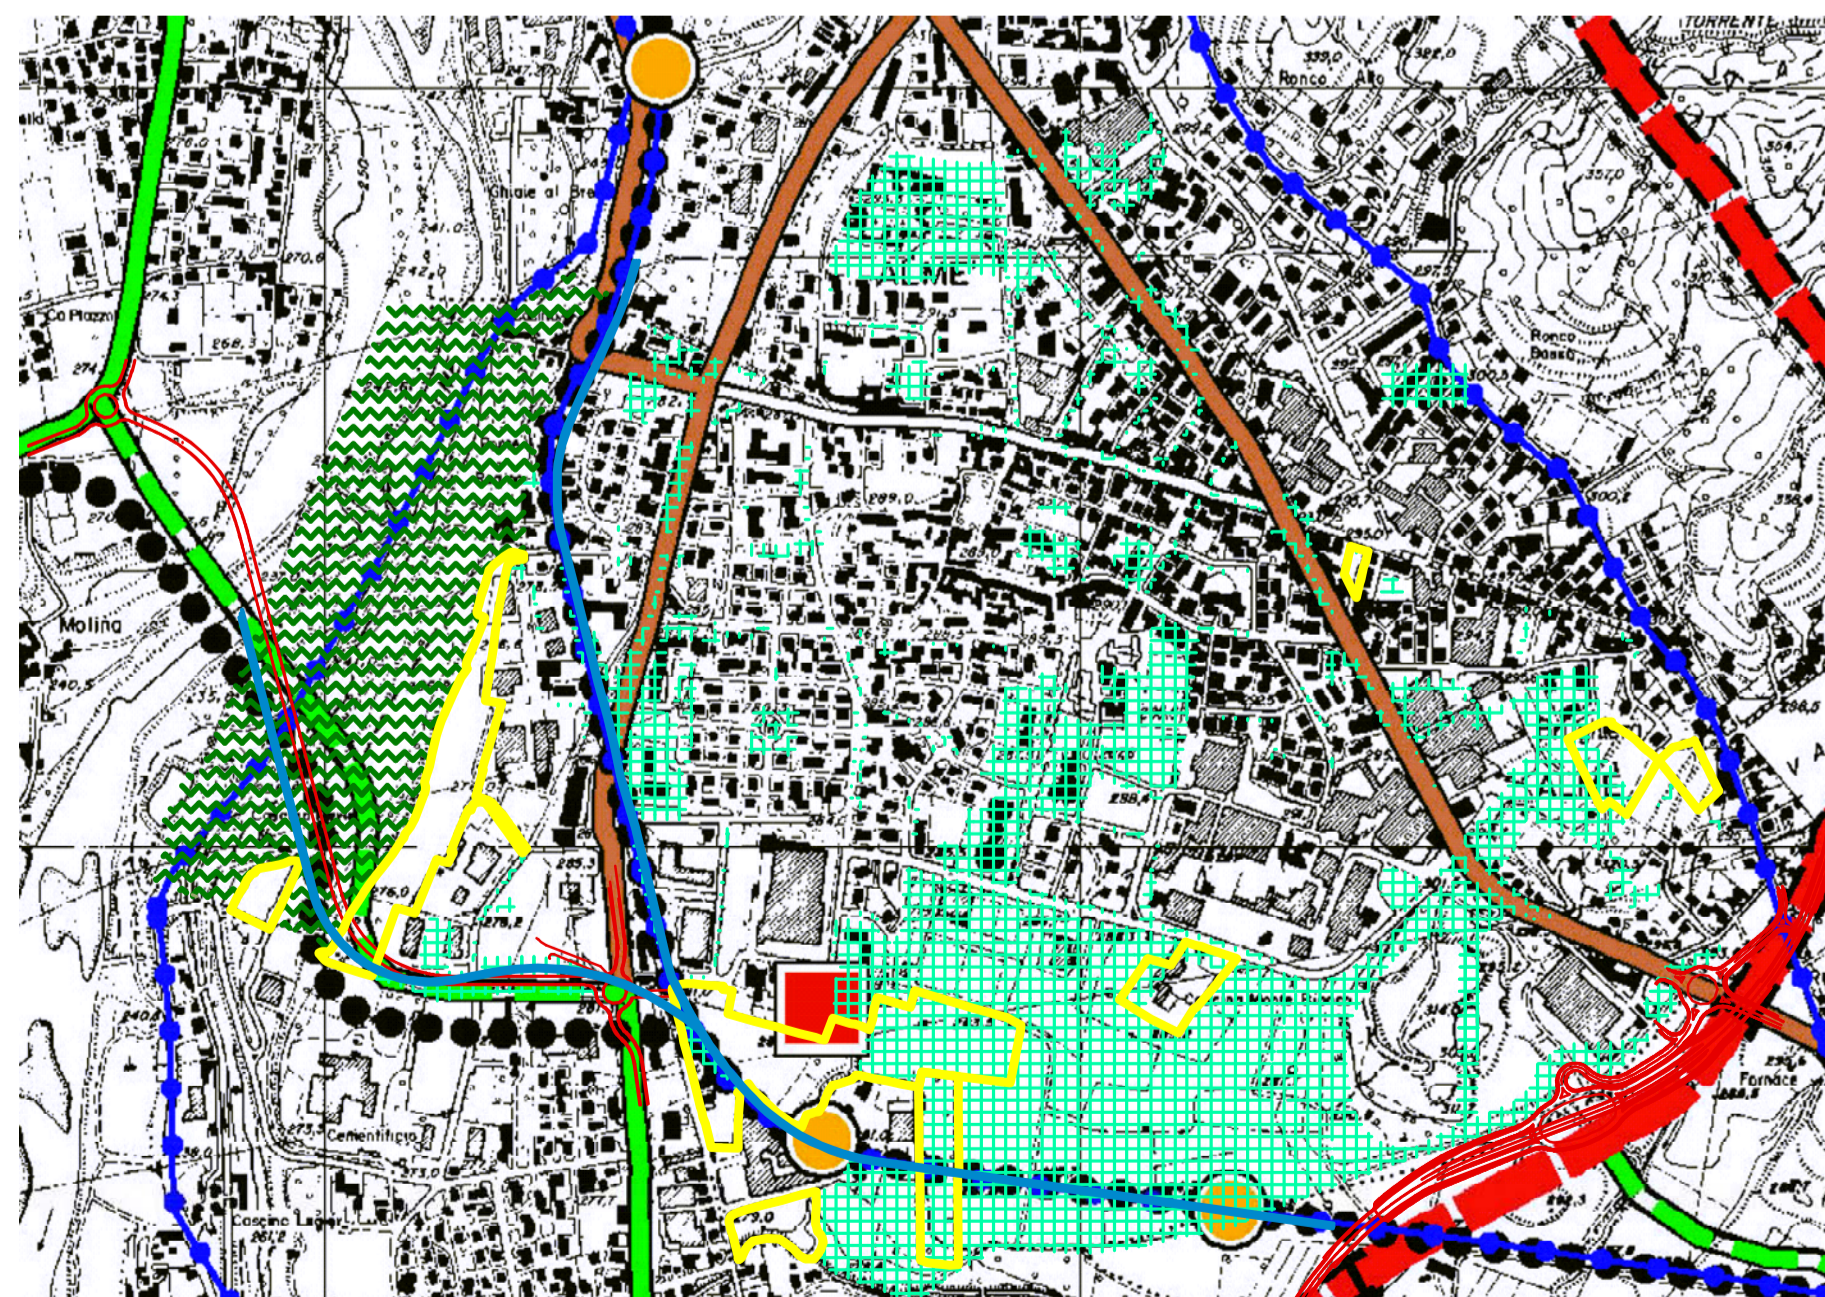

Raffronto con la tavola E.4 del PTCP

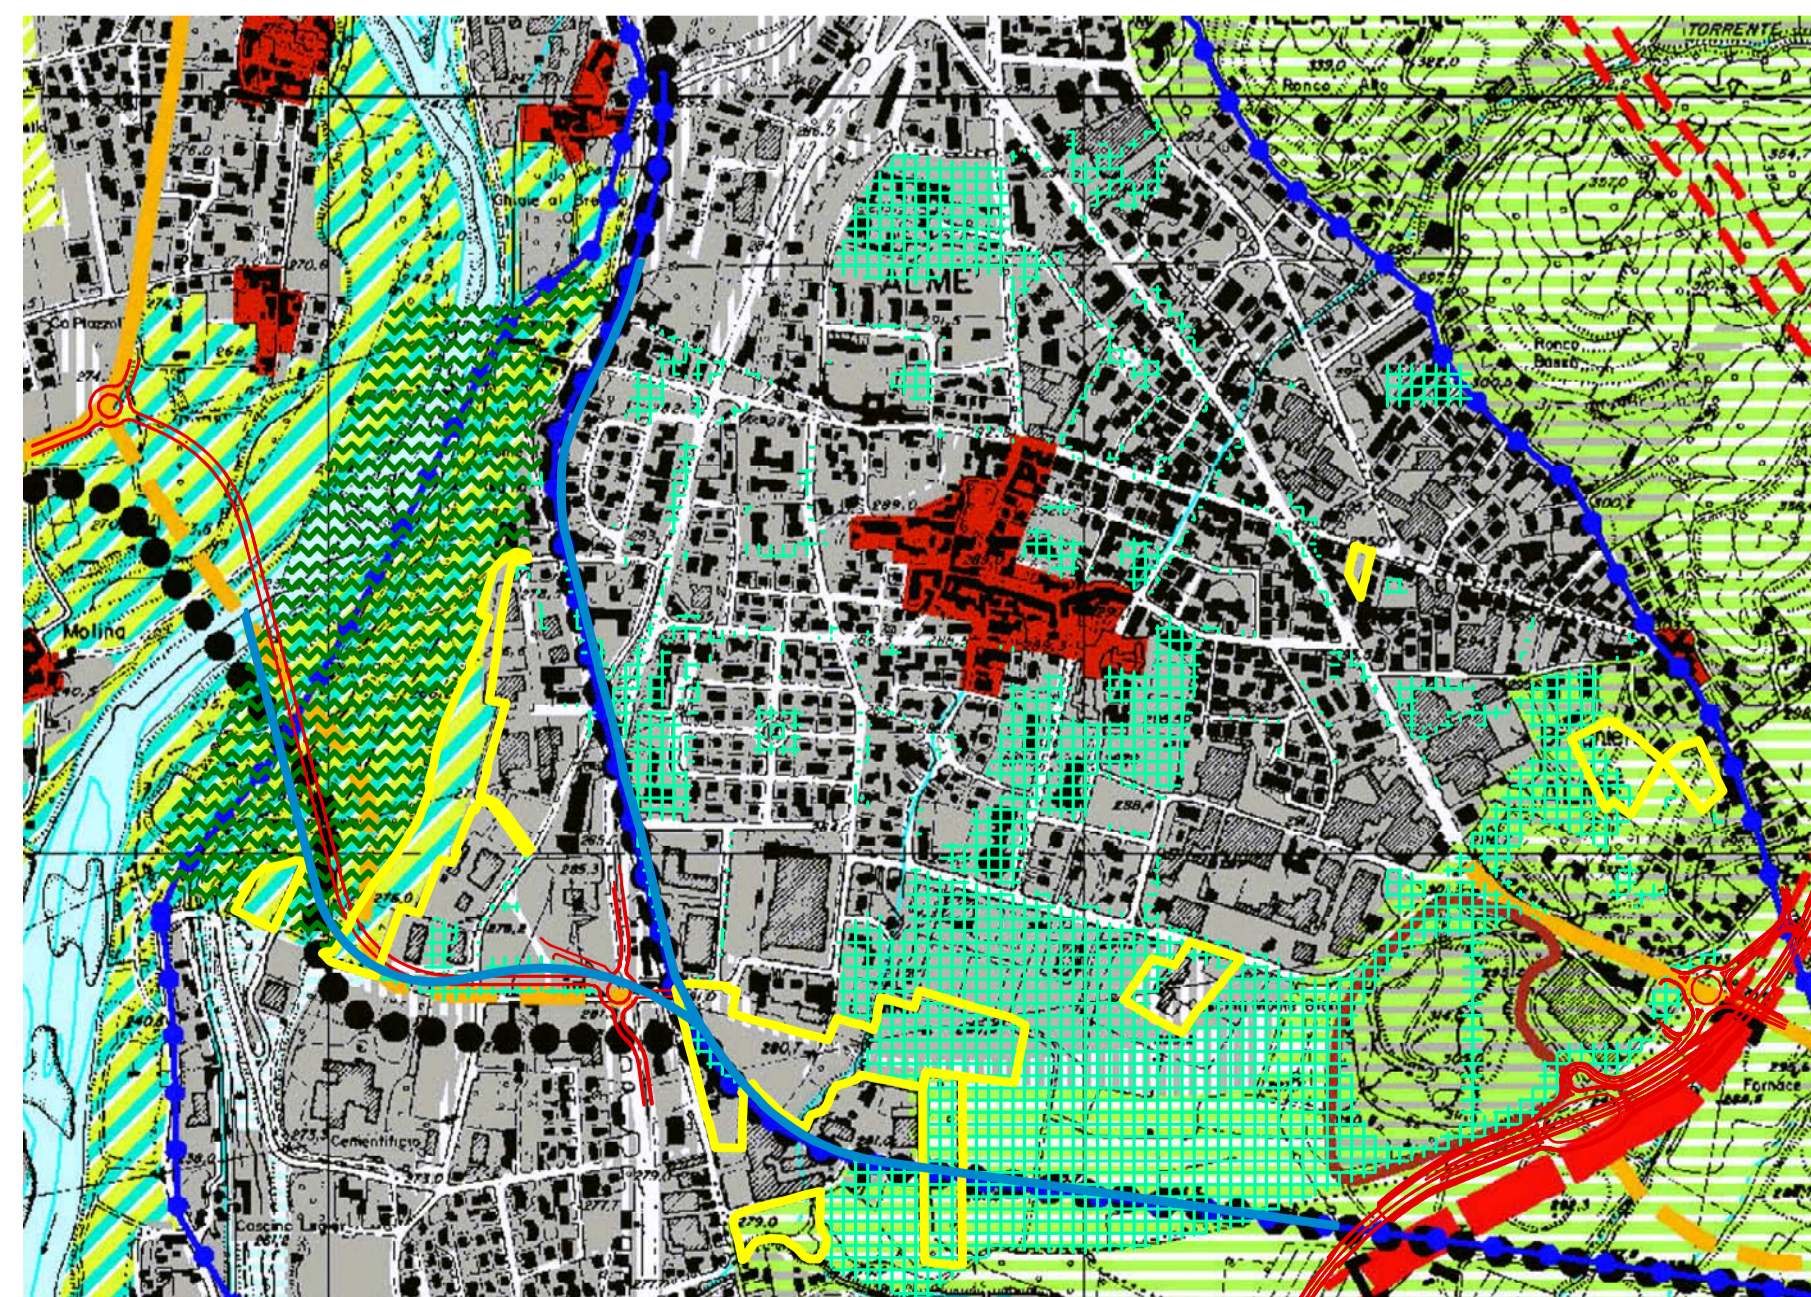

- AMBITI DEL PGT**
- AMBITI DEL PAESAGGIO NATURALE
 - PARCO DEI COLLI DI BERGAMO
 - AMBITI A SERVIZI
 - AMBITI DI TRASFORMAZIONE
 - VIABILITA' PREVISTA DA PTCP O DA ENTI SOVRACOMUNALI
 - TRAMVIA

COMUNE DI ALME'
 PIANO DI GOVERNO DEL TERRITORIO
DOCUMENTO DI PIANO
TAV. DP-2a
 ELEMENTI COMPARATIVI
 DELLE PREVISIONI

Classificazione delle superfici in urbanizzate, servizi, agricole, vincolate.

Raffronto delle aree agricole del PGT con le zone E del PRG e con gli ambiti agricoli del PTCP.

Raffronto delle previsioni del PGT con le indicazioni del PTCP.

Adozione	Consiglio Comunale delibera	n°	del
Approvazione	Consiglio Comunale delibera	n°	del
Pubblicazione	B.U.R.L.	n°	del

STUDIO DI ARCHITETTURA MARIO CORTINOVIS - MARCO LAMERI