Dott. Ing. Riccardo Sonzogni
Via V. Emanuele, 20 - 24012 Ponte S.Pietro - Fraz. Petosino (BG) cell. 3384121844
STUDIO INGEGNERIA

provincia di: BERGAMO
comune di: ALME'
data:
cod. comm.

committente:
CASCAMIFICIO BERGAMASCO S.R.L. via Campofiorin. 102 24011 - Almè (Bg) (Rota Giacomo)
O.C.MA. S.R.L. via dei Sentieri n. 6 24011 - Almè (Bg) (Brugnetti Pierantonio)
G.M.F. S.R.L. via Volta n. 20/20a 24011 - Almè (Bg) (Furlanetto Rodolfo)
CORNAGO S.R.L. via Michelangelo Buonarroti n. 3 24011 - Almè (Bg) (Cornago Romano)

titolo del lavoro:
UMIa dell'ambito AT1
OBBLIGAZIONI ADDIZIONALI

titolo del disegno:
planimetria strade
scalare:
tavola: 3

Indice delle emissioni
		4	
		5	
X	25/07/2023	6	
X	14/09/2023		

Timbro e firma committente

Timbro e firma tecnico
dott. ing. Riccardo Sonzogni
ordine degli ingegneri di bergamo n. 2027
elenco D.M.(5.8.98 n. 9(I)(II)/2760)(III)

è vietata la divulgazione a terzi senza autorizzazione scritta dello studio. L'utilizzo non autorizzato costituisce violazione dei diritti d'autore

COMUNE DI ALME' Arrivo PROT. N. 0008570 DEL 13-10-2023

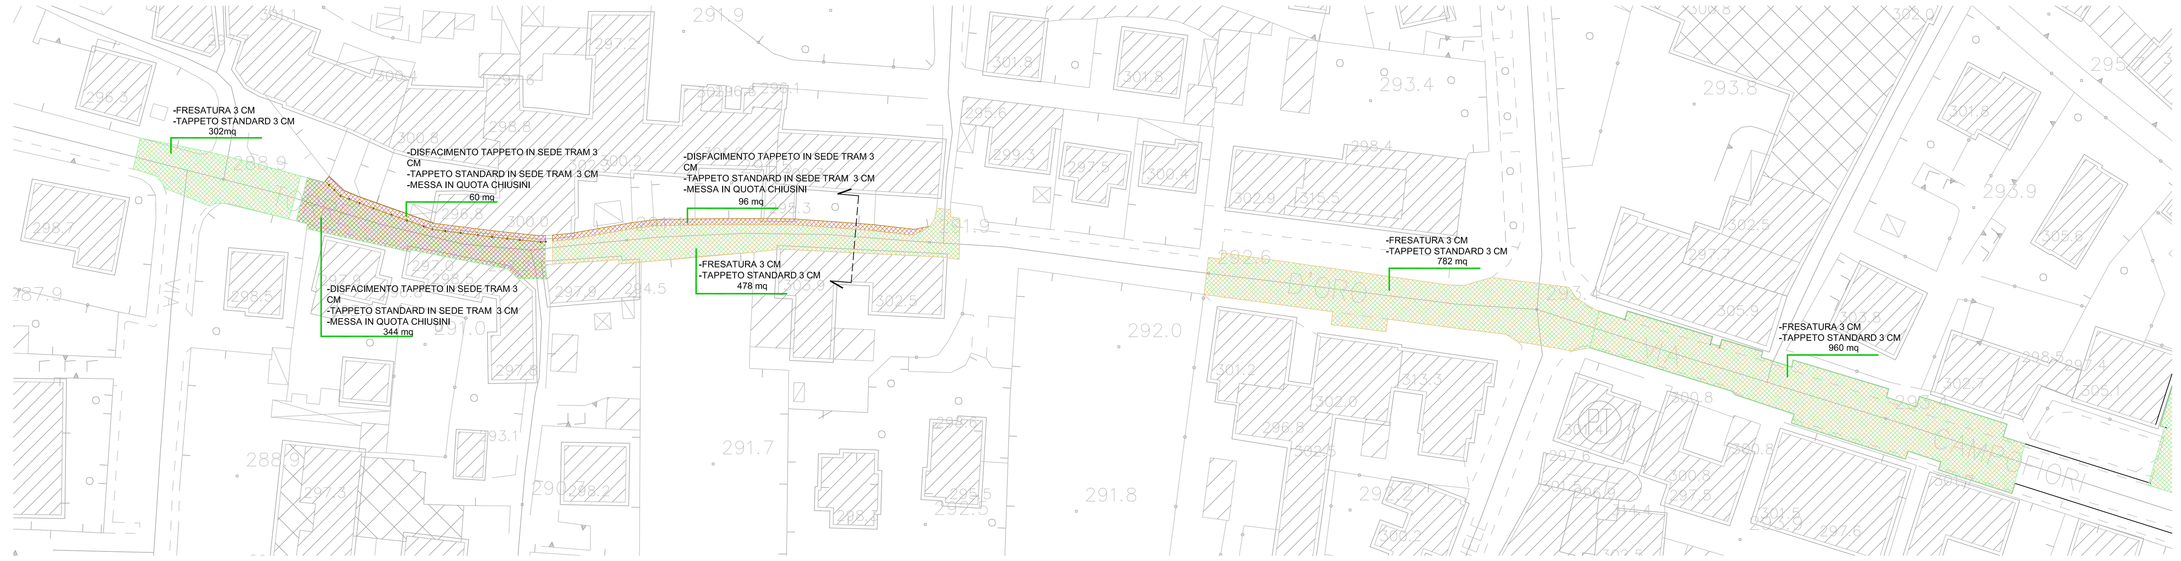

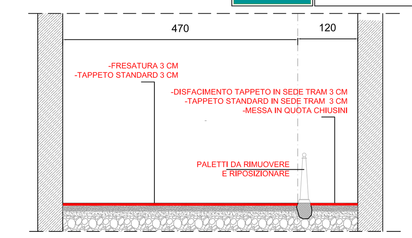

Via Torre d'oro - sez.
scala 1:50

FOTO 1

FOTO 2

FOTO 3

FOTO 4

FOTO 5

FOTO 6

FOTO 7

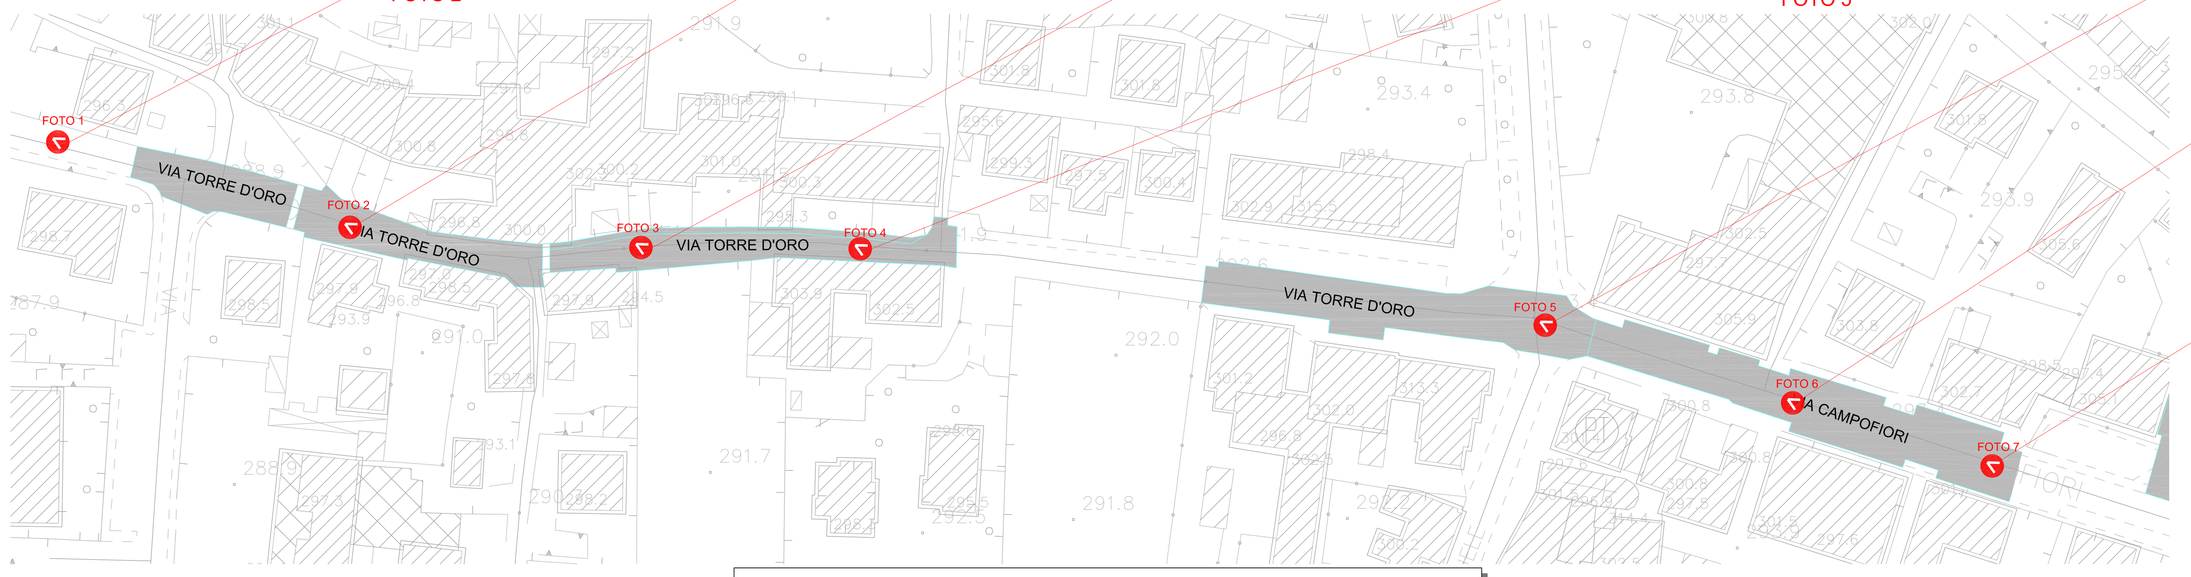

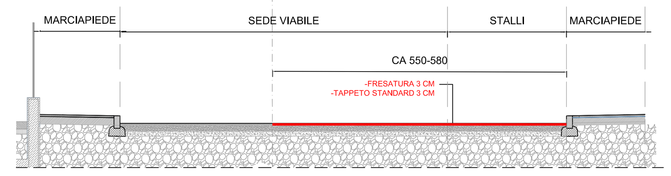

Via Campofiori - sez.
scala 1:50

VIA TORRE D'ORO - VIA CAMPOFIORI

scala 1:500

FOTO 3

FOTO 2

FOTO 1

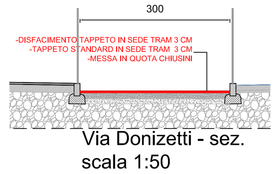

Via Donizetti - sez.
scala 1:50

VIA DONIZETTI

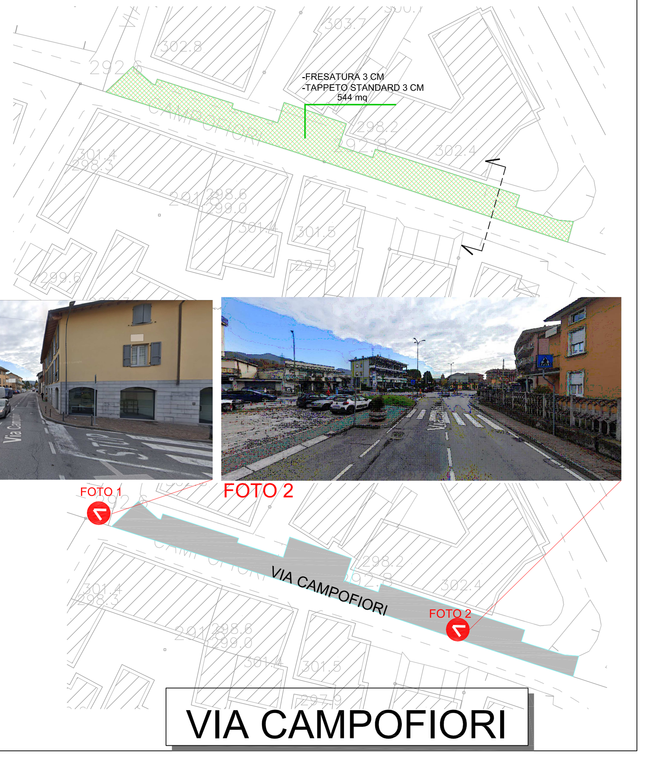

VIA CAMPOFIORI