Finanziato dall'Unione europea
NextGenerationEU

Ministero delle Infrastrutture e dei Trasporti

Regione Lombardia

COMUNE DI BERGAMO

COMMITTENTE:

TRAMVIE ELETTRICHE BERGAMASCHE

IL RESPONSABILE UNICO DEL PROGETTO
Dott. Ing. Giuliano Lorenzi

MANDATARIA:

IMPRESA MILESI geom. SERGIO srl
Via Molinara, 6 - 24060 GORLAGO (Bergamo)
Tel. 035 952484 - Fax 035 953396
www.milesisergiosrl.it

MANDANTI:

ARTIFONI SpA

GCF GENERALE COSTRUZIONI FERROVIARIE S.p.A.

ŠKODA | Škoda Group

PROGETTISTI:

MANDATARIA
SYSTRA SOTECNI

MANDANTI
SYSTRA SWS

architecna

CON LA COLLABORAZIONE DI:

STUDIO NOZZA PROGETTI
Ing Francesco Nozza

STUDIO STEFANO ROSSI INGEGNERIA
Ing. Stefano Rossi

STUDIO INGEGNERIA PASINETTI
Ing. Giuseppe Pasinetti

STUDIO INGEGNERIA MANINETTI AGOSTINO
Ing. Agostino Maninetti

STUDIO 6ab Architects&co
Arch. Ivanoe Mauro Rapanà

PROGETTAZIONE GEOTECNICA
Geol. Mattia Benzi - Ing. Davide Grablovitz

LINEA TRAMVIARIA T2 DELLA VALLE BREMBANA
BERGAMO - VILLA D'ALMÈ

PROGETTO COSTRUTTIVO

RESPONSABILE DI COMMESSA DEL PROGETTO ESECUTIVO
ING. SANDRO BENETTI

GRUPPO DI PROGETTAZIONE

RESPONSABILE INTEGRAZIONE PRESTAZIONI SPECIALISTICHE:	- ING. PAOLO MARCHETTI
RESPONSABILE DEL PROGETTO DELLE OPERE CIVILI E ARCHITETTONICHE:	- ING. SANTI CAMINITI
RESPONSABILE PER LA GEOTECNICA:	- ING. MASSIMO PIETRANTONI
RESPONSABILE DEL PROGETTO DELLE OPERE IMPIANTISTICHE CIVILI, ELETTROFERROVIARIE E DEI SISTEMI DI COMUNICAZIONE E SICUREZZA:	- ING. SIMONE VILLA
RESPONSABILE DEL PROGETTO DELL'ARMAMENTO:	- ING. MAURIZIO FALZEA
RESPONSABILE E COORDINAMENTO DELLA SICUREZZA:	- ING. FABRIZIO CONTI
BIM MANAGER:	- ING. ALESSANDRO MENOZZI

CANTIERIZZAZIONE

CHIUSURA STRADA LUNGO VIA TOSCANINI E VIA PONTE REGINA

Cartella n°	Contratto	Fase	Lotto	Disciplina	WBS	Tipo	Num.	Tomo/ Foglio	Liv./ Appr.	Rev.	Scala
Progr. n° 12	TBG2	PC	13	CAN	COM	T	012	-	-	A	Varie

Rev.	Data	Descrizione	Redatto	Verificato	Approvato	Autorizzato
A	06/08/2024	Emissione	F.Romano	M.Mauri	M.Mauri	
-	-	-	-	-	-	
-	-	-	-	-	-	
-	-	-	-	-	-	
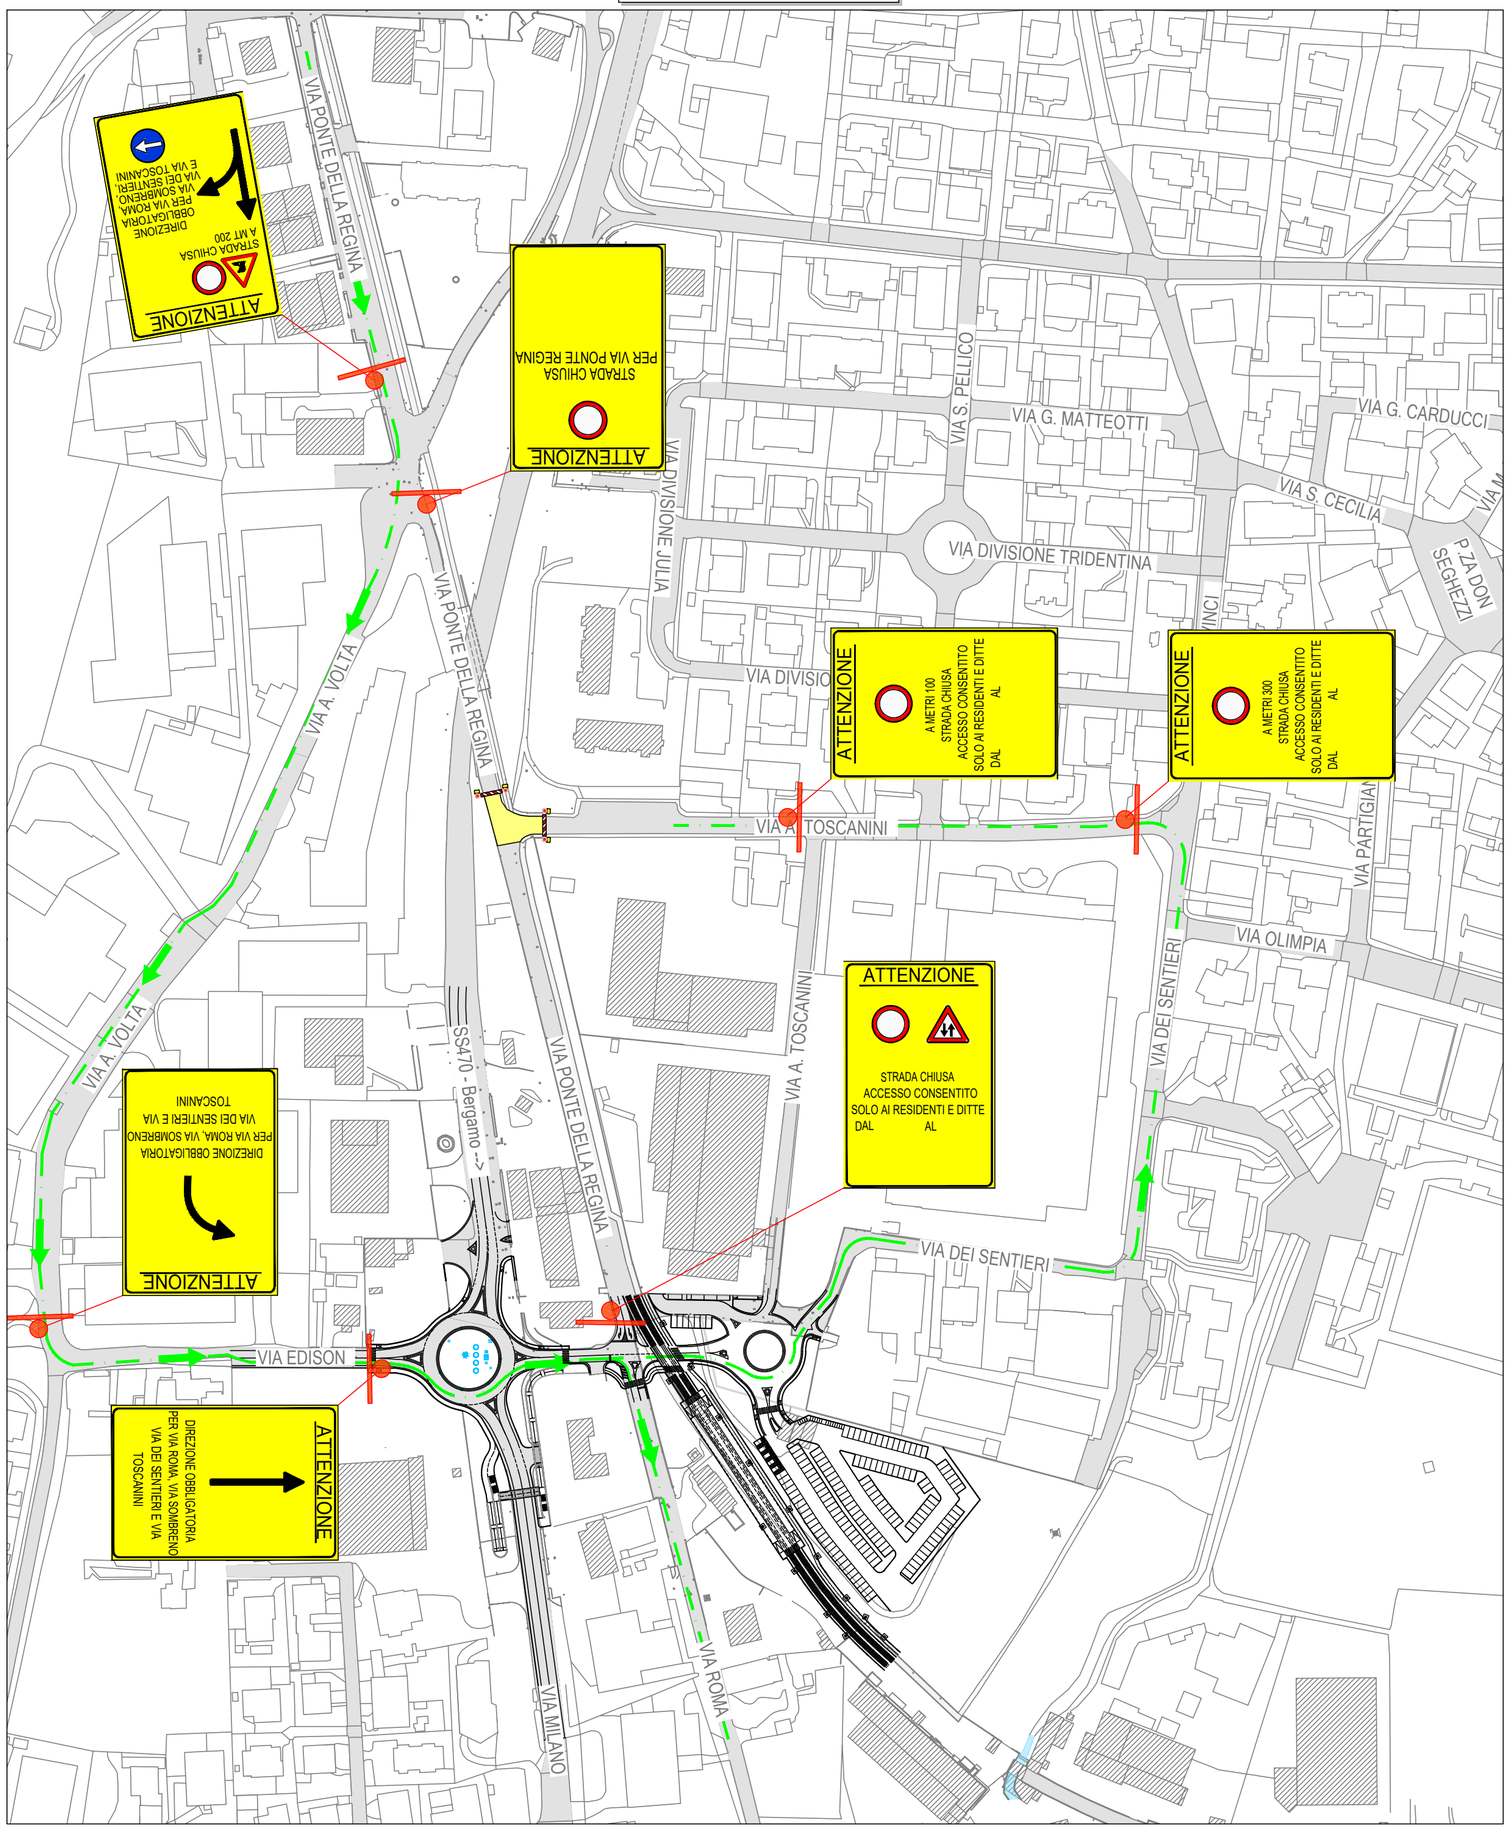
COROGRAFIA GENERALE - scala 1:2000