




Vista - 1



Vista - 2



Vista - 3

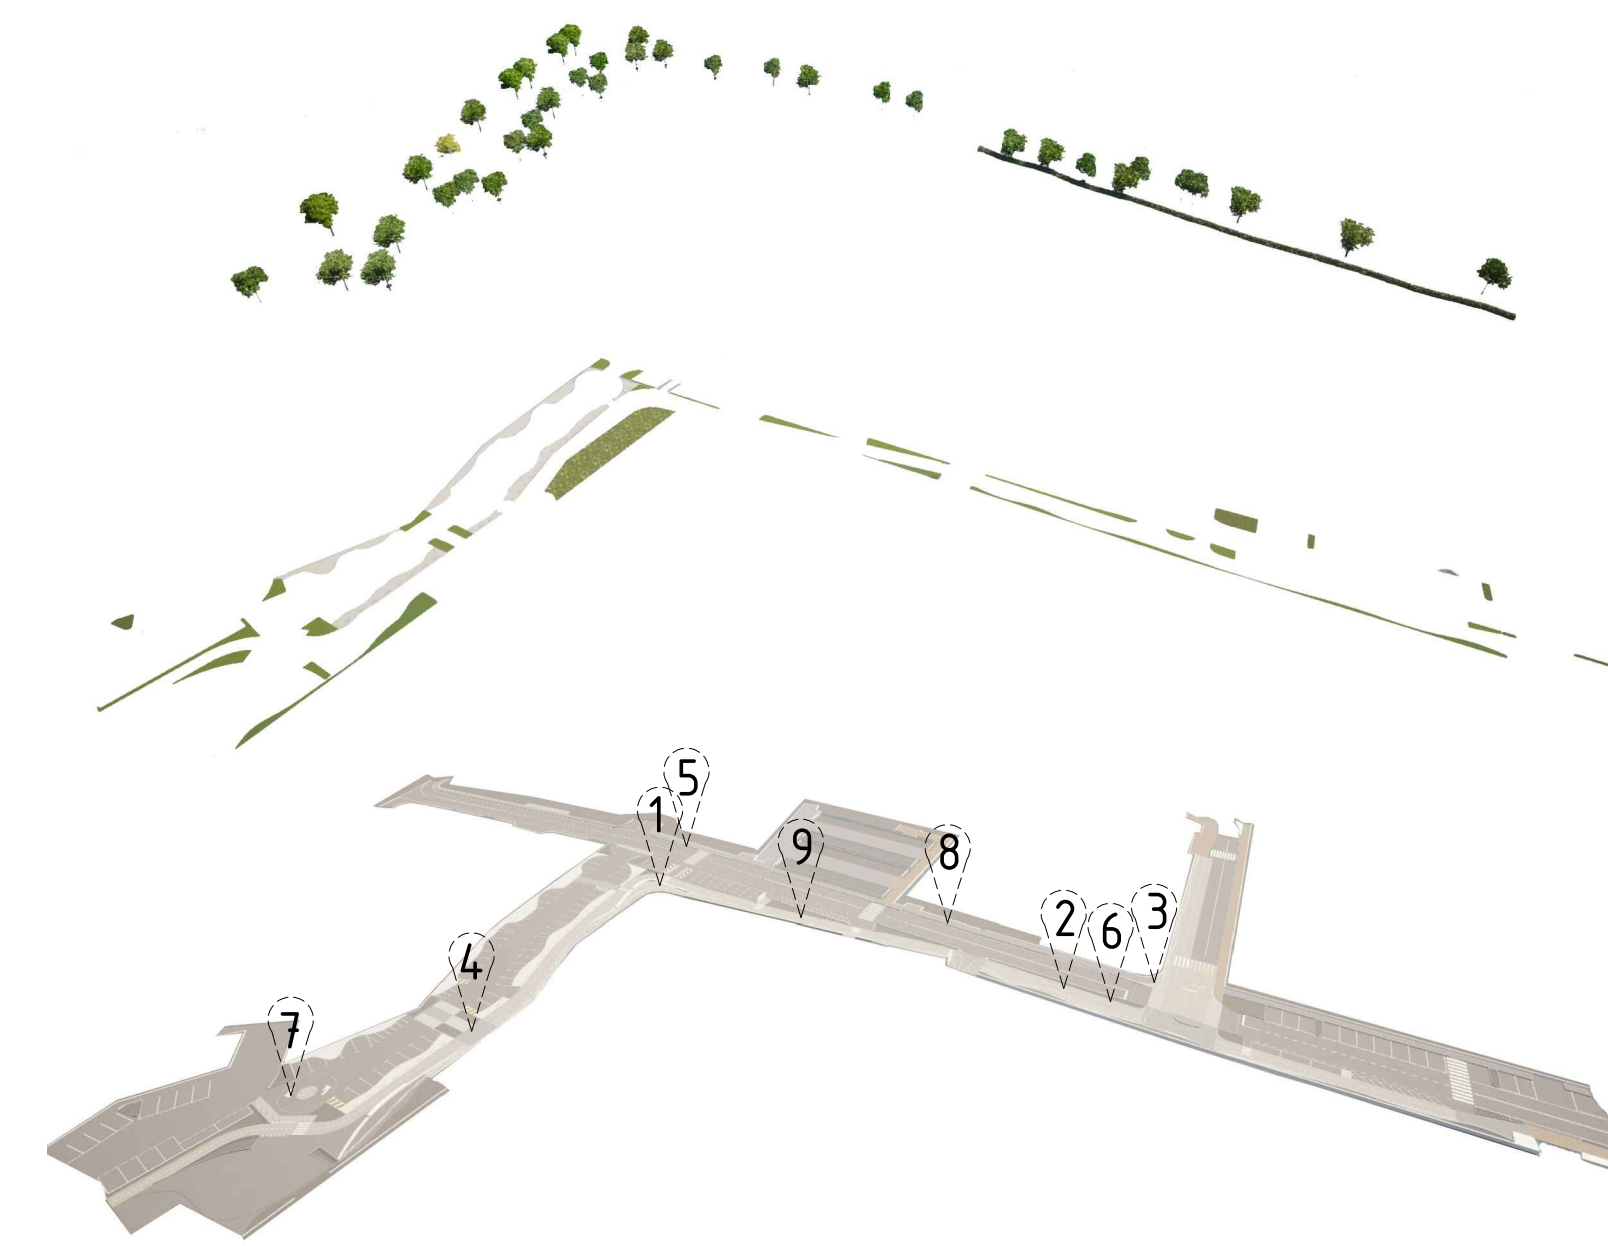

Vista - 4



Vista - 5



Vista - 6



Vista - 7



Vista - 8



Vista - 9



Comune di Almé
Provincia di Bergamo

Accessibilità dolce e nuovo parcheggio per la fruizione del centro sportivo e del polo scolastico comunale

Committente
Comune di Almé - Via Guglielmo Marconi, 12 (BG)

Progetto architettonico
arch. Luigi Maffei - M+L Architettura - Via Papa Giovanni XXIII, 1 - Madone (BG)

OPERA FINANZIATA DA
IL PIANO LOMBARDA Regione Lombardia

PROGETTO DEFINITIVO

PLANIMETRIA GENERALE DEL PROGETTO

16

M+L ARCHITETTURA
© Arch. Luigi Erbetta Maffei
Via Papa Giovanni XXIII n°1 - 24040 Madone (BG) - T. 035.99.15.91
www.gruppoit.it



Partita IVA 0442485064 SERVIZI PER L'URBANISTICA, L'INGEGNERIA E L'ARCHITETTURA