

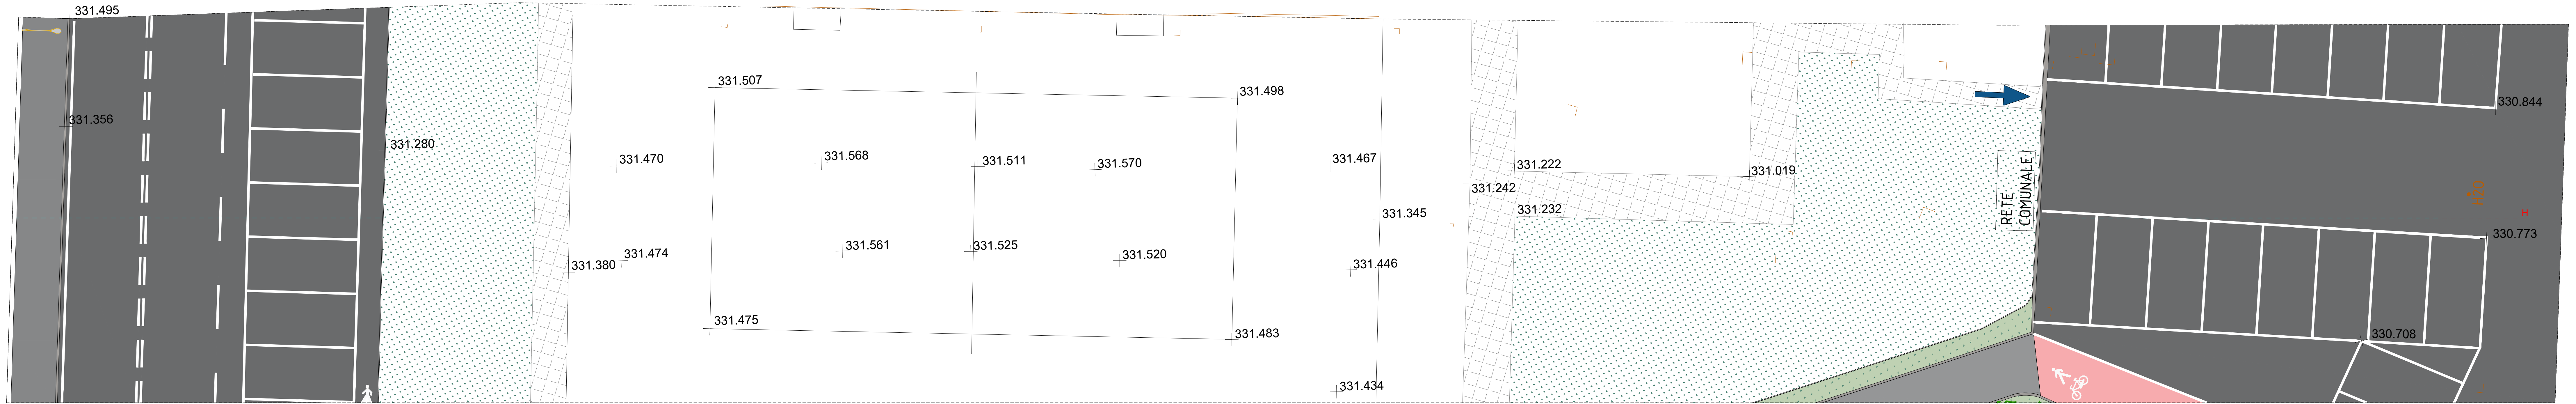
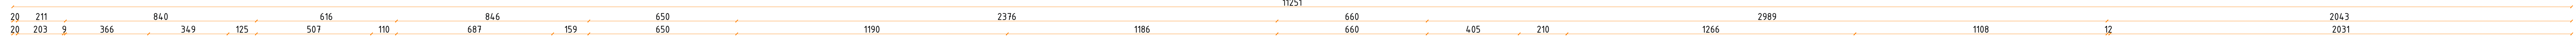
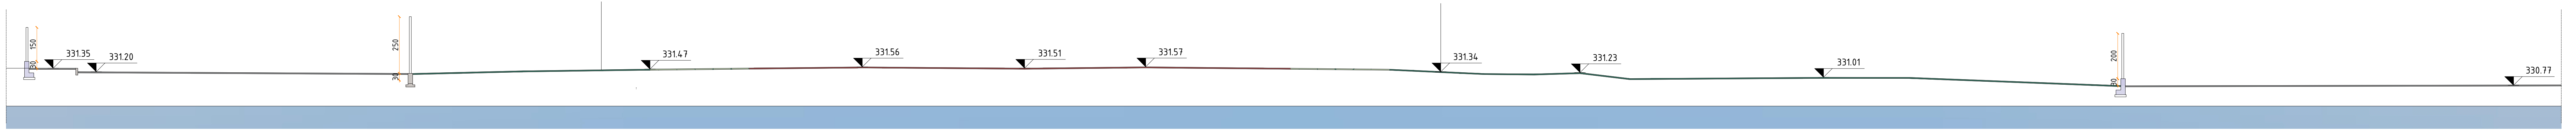
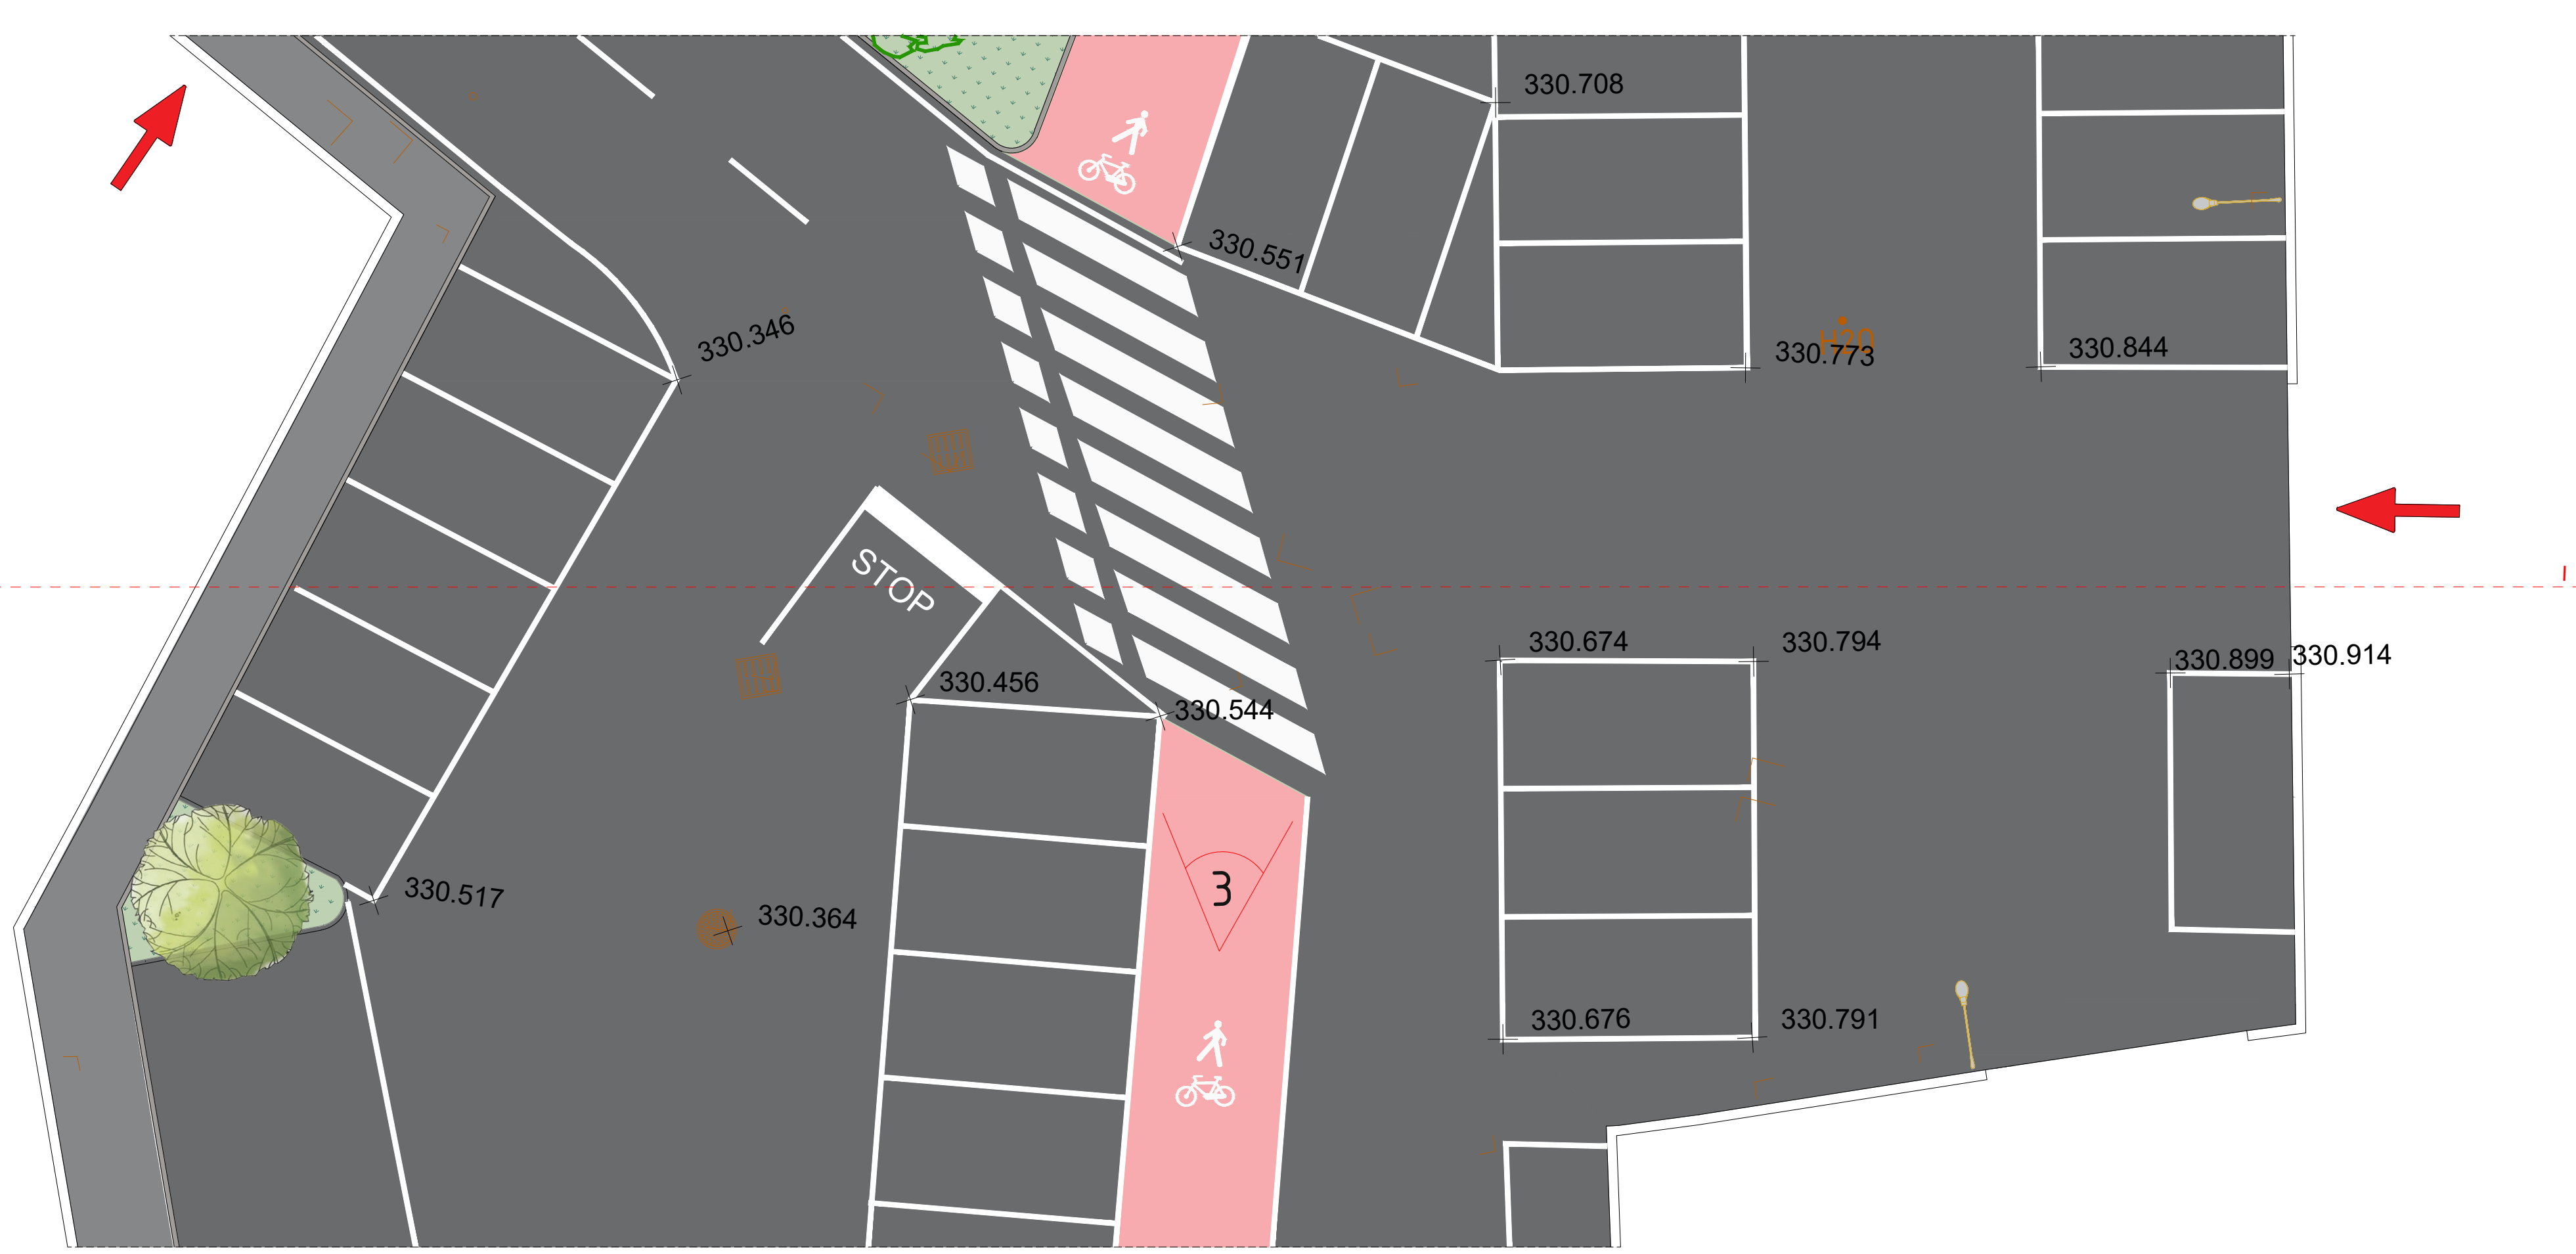






A

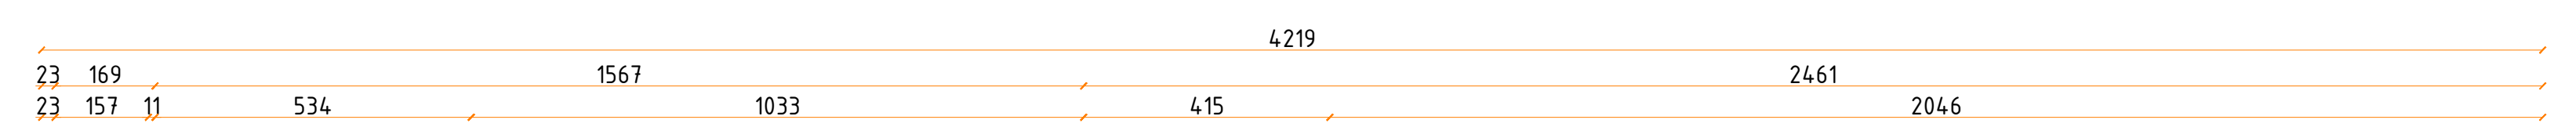

B

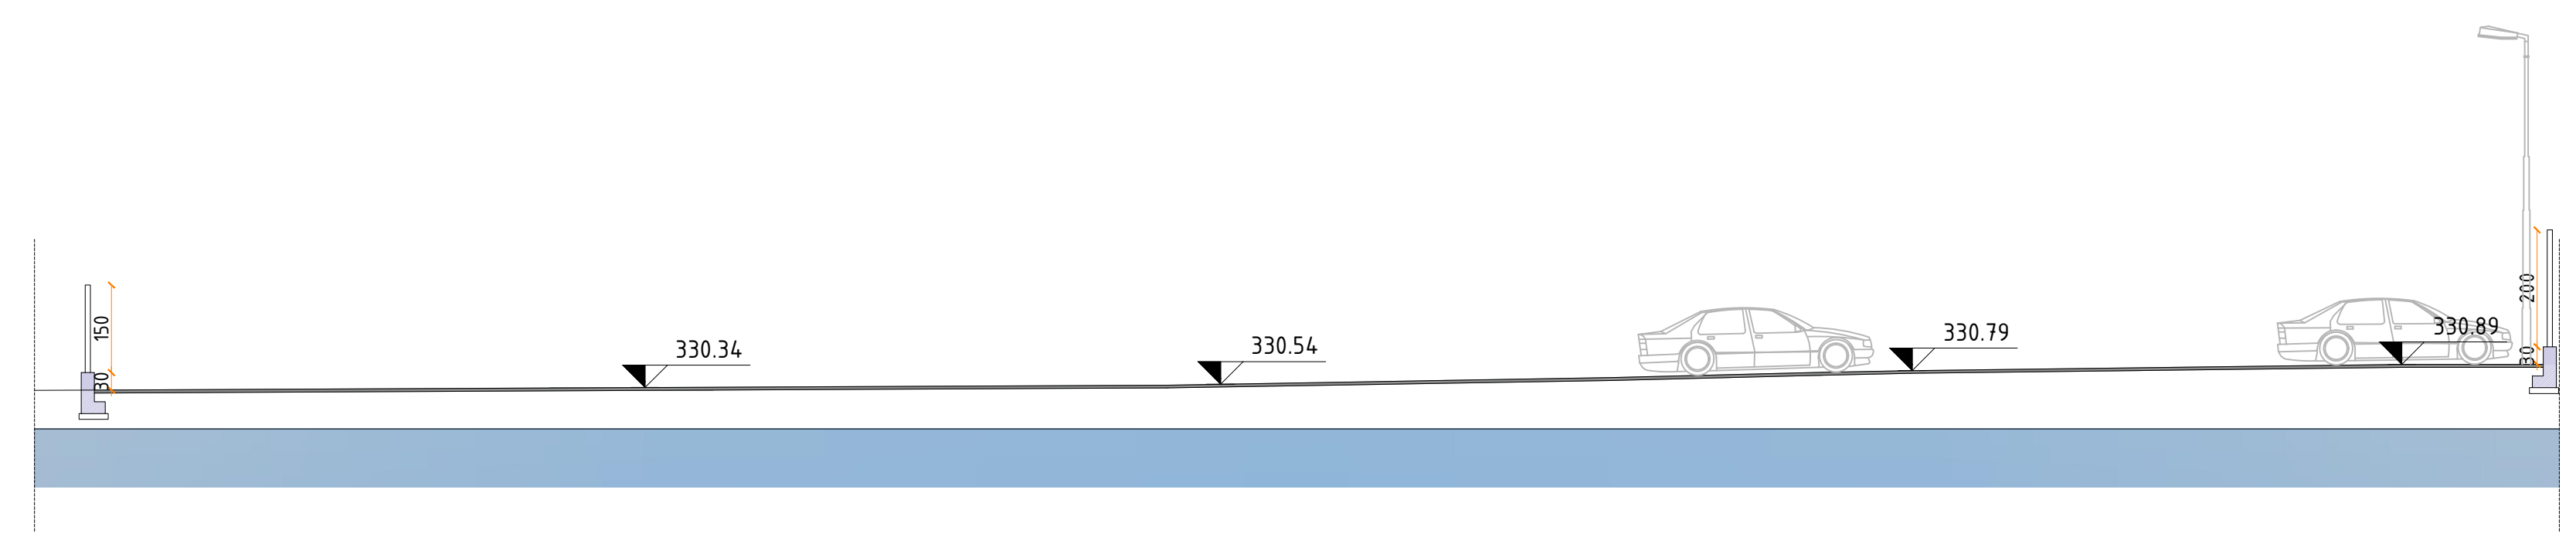

C

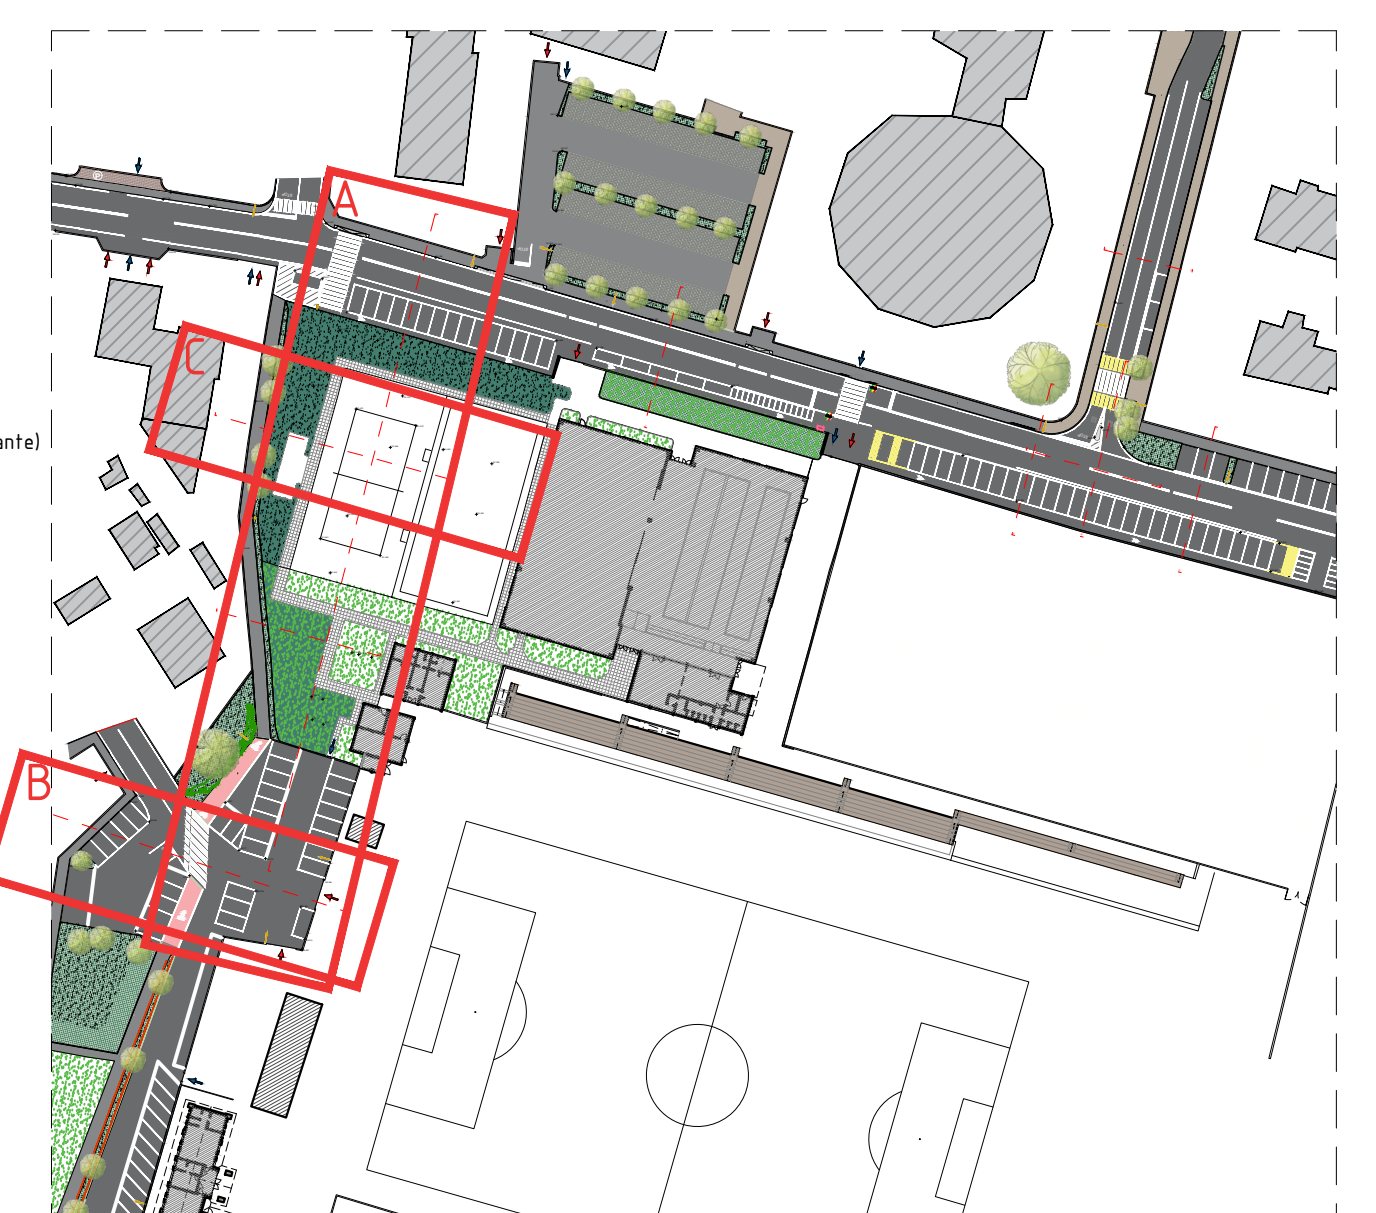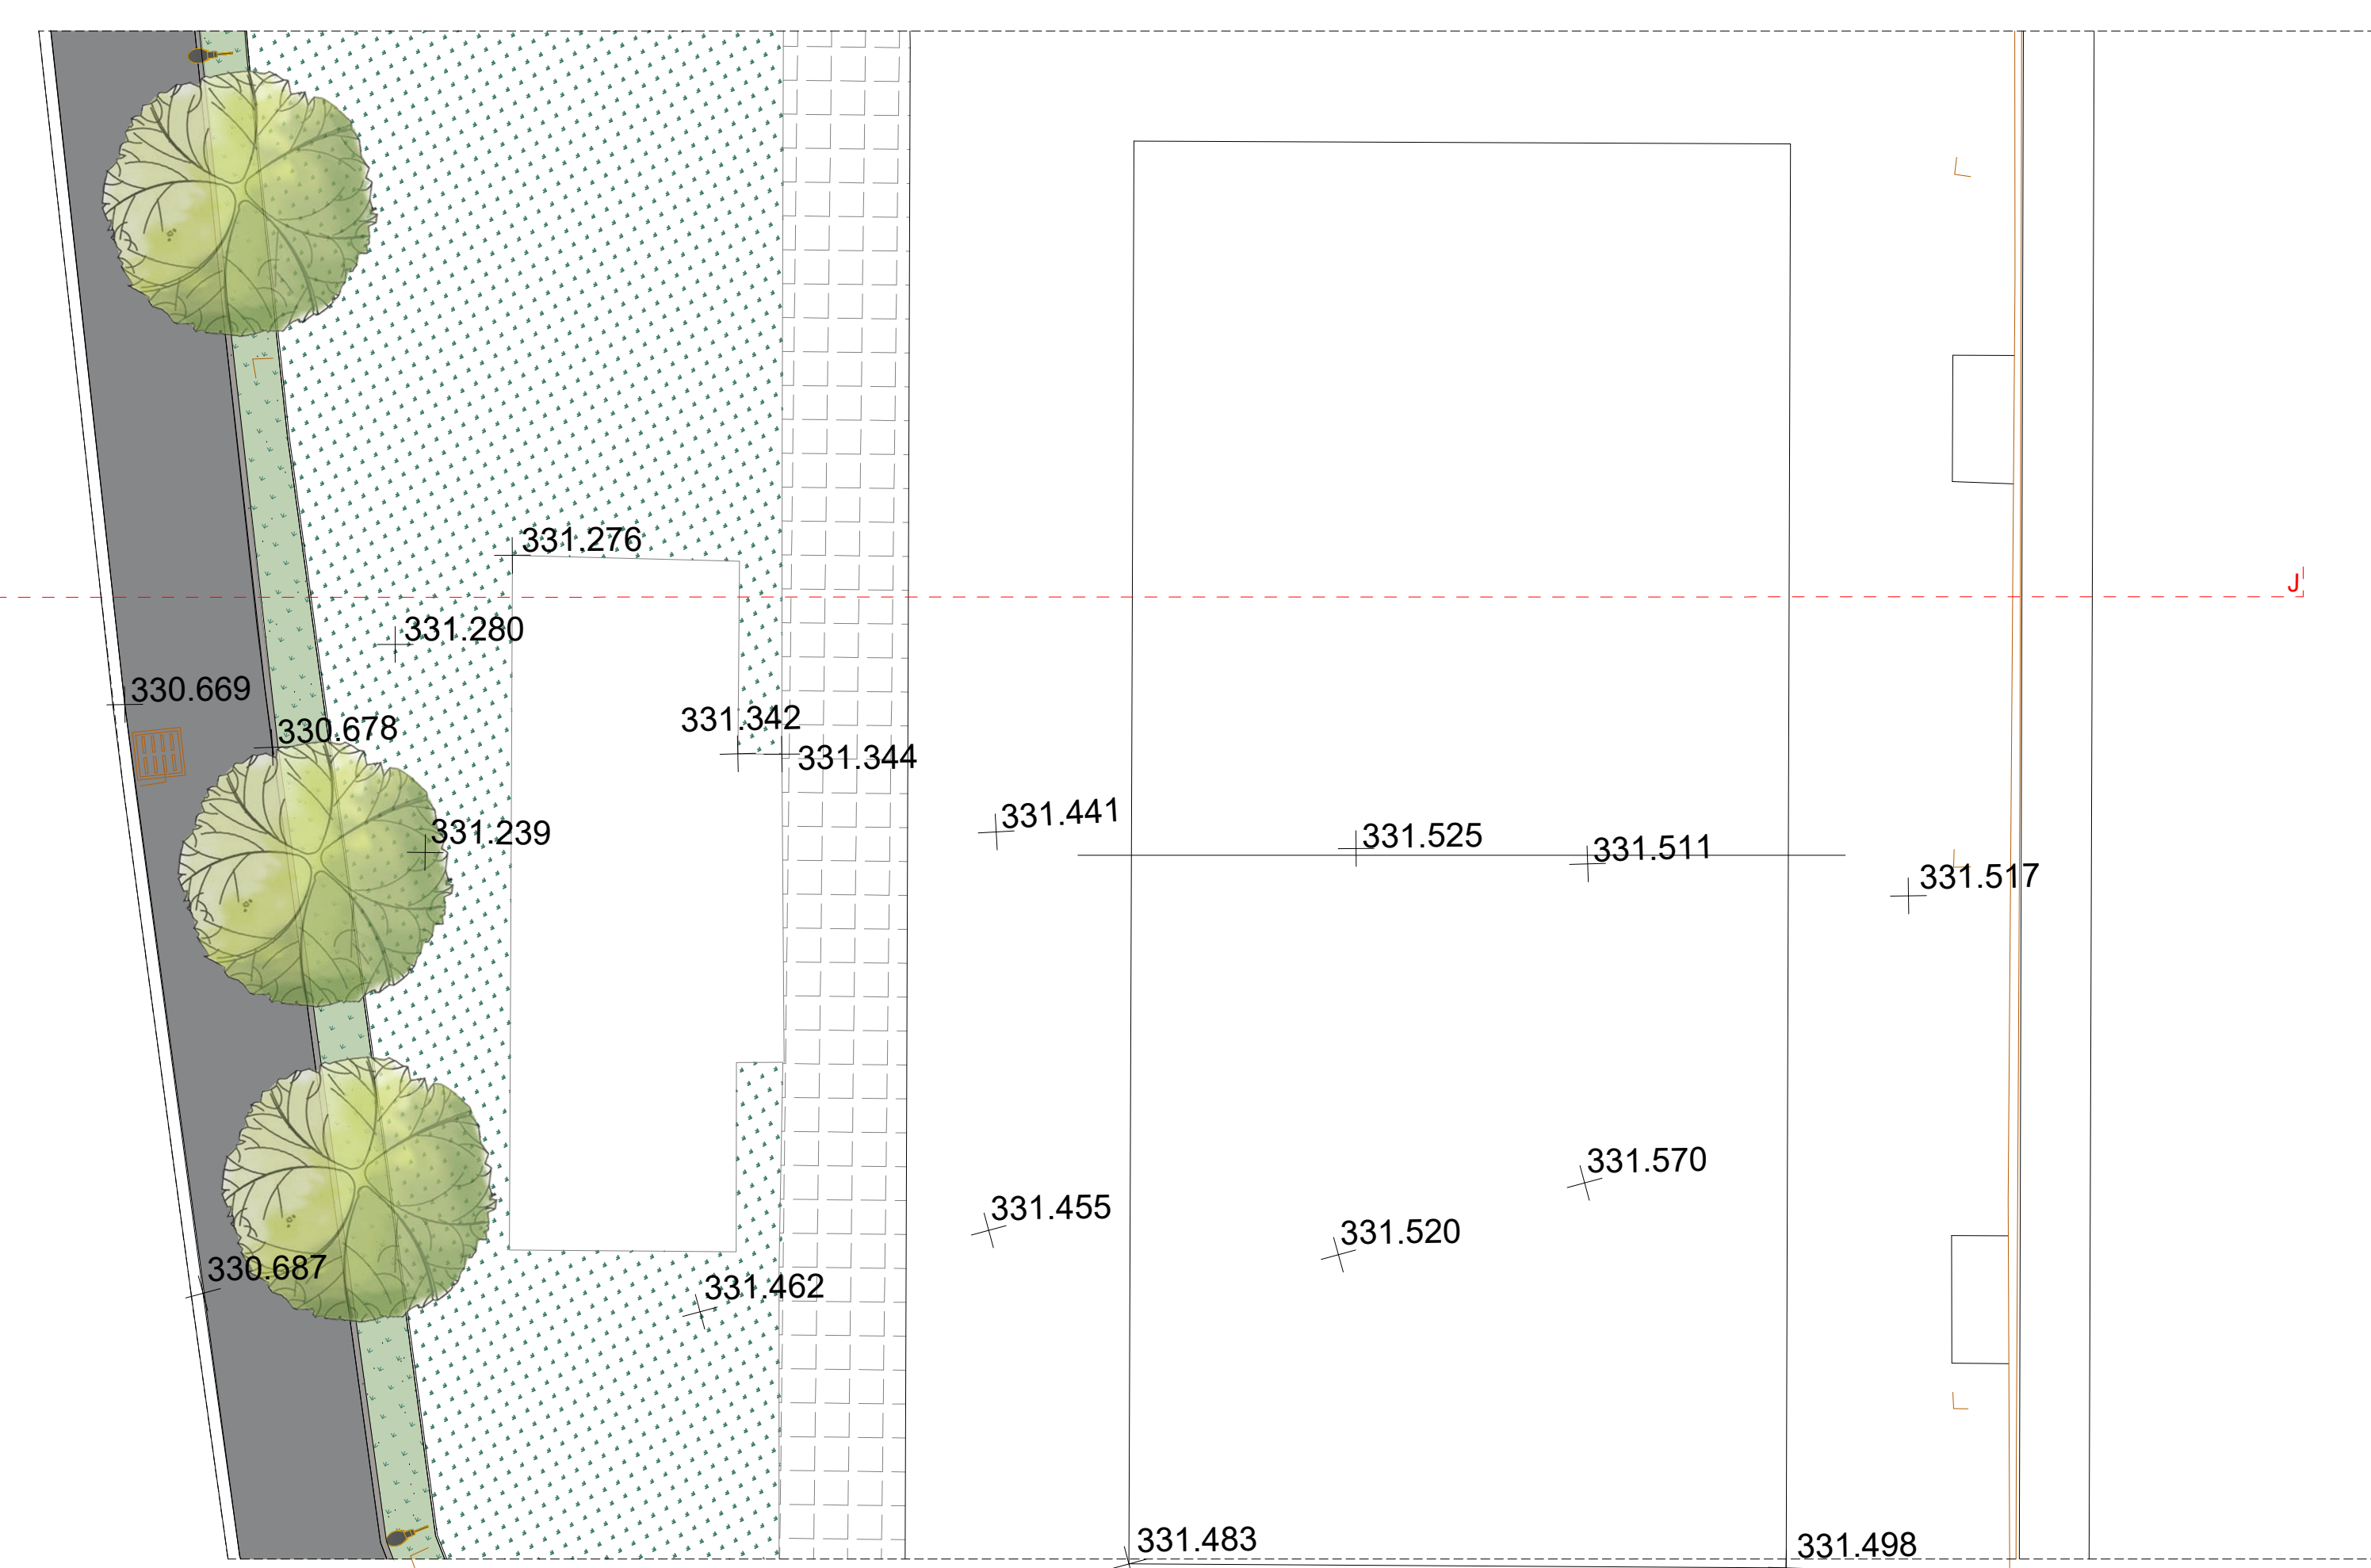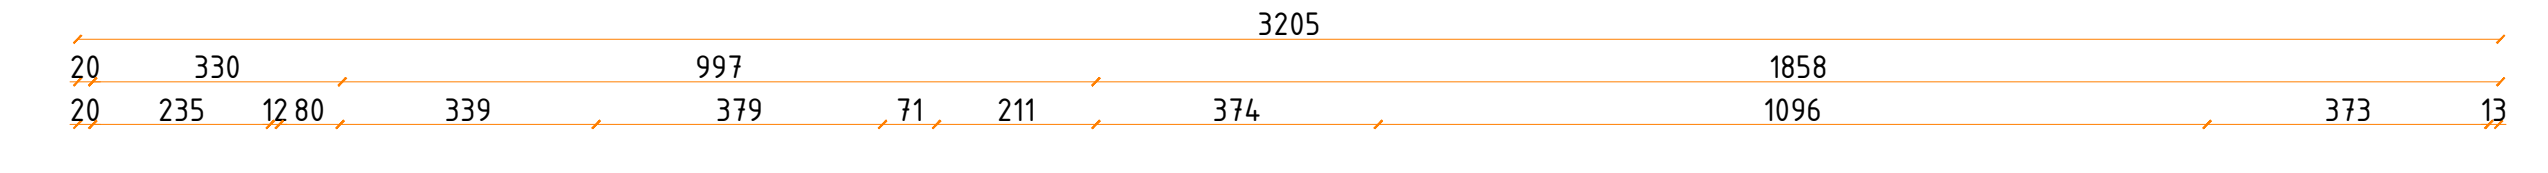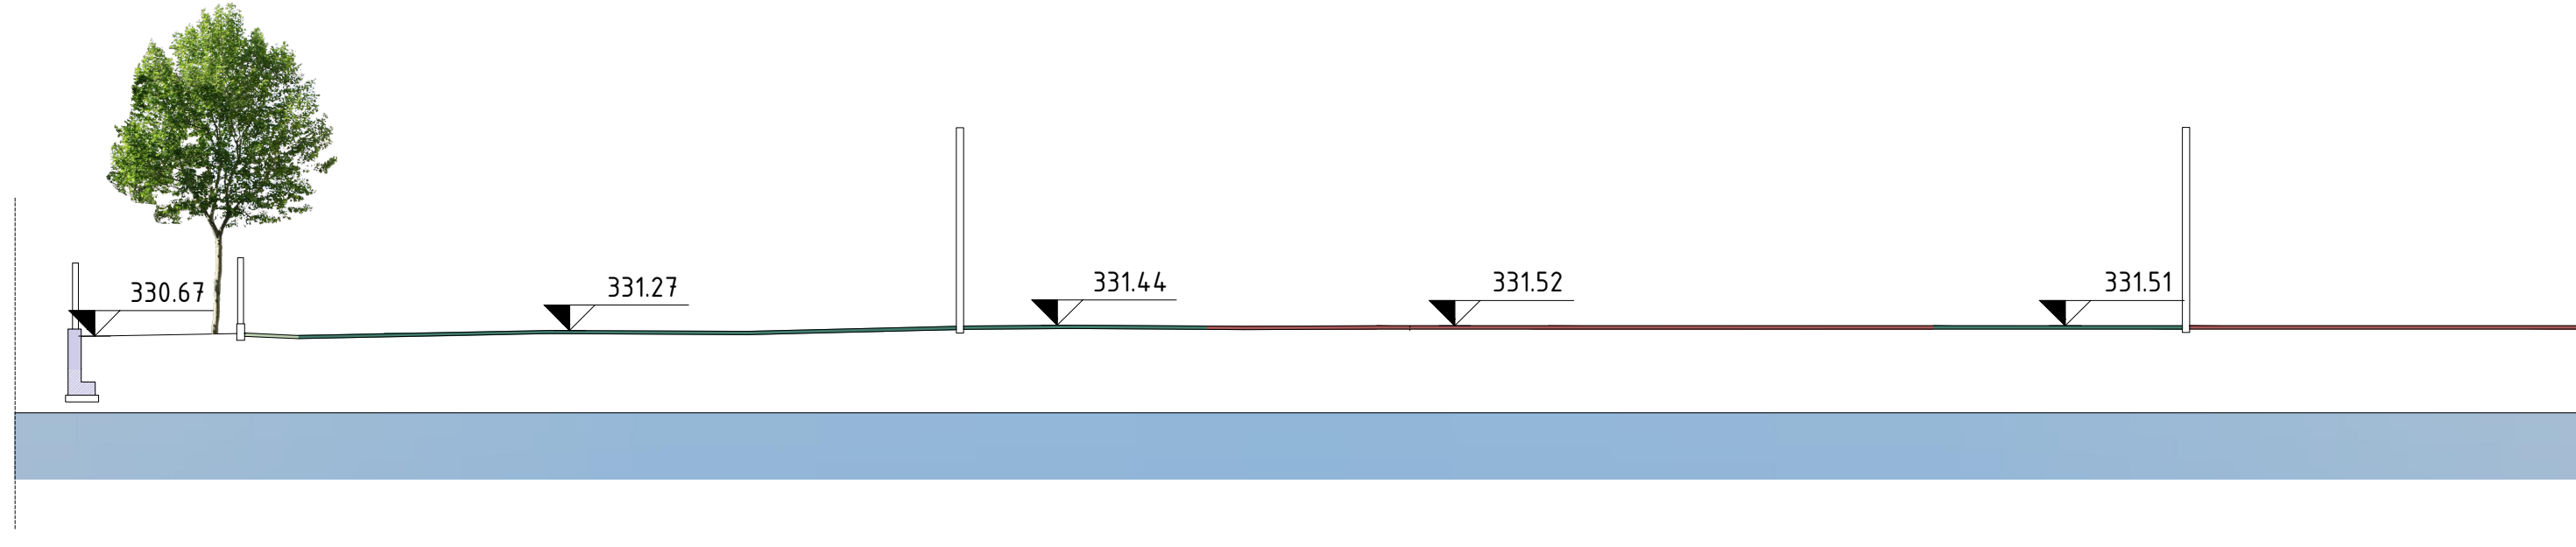

- STATO DI FATTO
- Percorso pedonale (travertino autobloccante)
  - Pista ciclabile (asfalto colorato)
  - Percorso pedonale (asfalto)
  - Strada (asfalto)
  - Cordolo (semento armato)
  - Asfalto
  - Area verde
- Simboli
- Ingresso carrabile area privata
  - Ingresso pedonale area privata
  - Limite di intervento
  - Illustrazione pubblica esistente
  - Planimetria esistente

Comune di Almè  
Provincia di Bergamo

## Accessibilità dolce e nuovo parcheggio per la fruizione del centro sportivo e del polo scolastico comunale

Comittente  
Comune di Almè - Via Guglielmo Marconi, 12 (BG)

Progetto architettonico  
arch. Luigi Maffei - M+L Architettura - Via Papa Giovanni XXIII, 1 - Madone (BG)

OPERA FINANZIATA DA  
IL PIANO REGIONALE  
Lombardia



PROGETTO DEFINITIVO  
SEZIONI STATO DI FATTO  
Scala 1:100  
**7B**

PLA ARCHITETTURA  
di Arch. Luigi Maffei  
Via Papa Giovanni XXIII 01 - 24049 Robbione (BG) - T. 035.815.117  
www.plaarch.it  
Partita IVA 0432300964 SERVIZIO PER L'URBANISTICA, L'INGEGNERIA E L'ARCHITETTURA