


Lotto "B2" Progetto masterplan centro sportivo

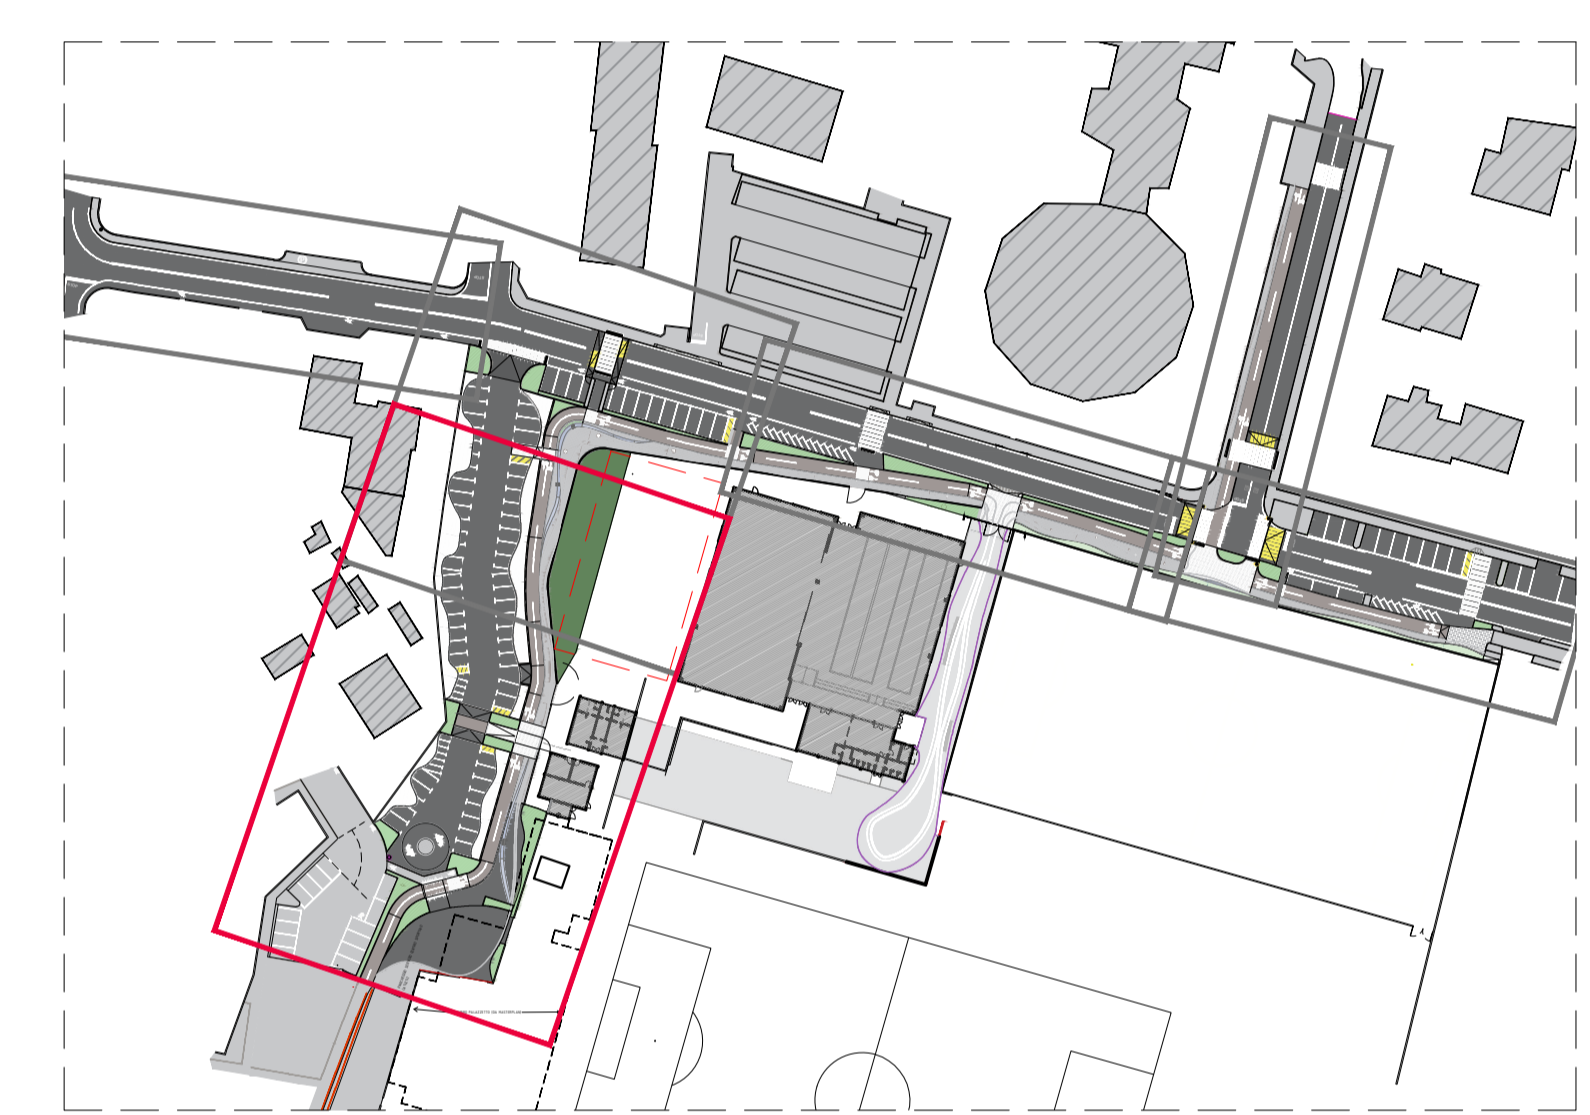

LEGENDA	
PROGETTO	
	Sistema dei percorsi
	Asfalto
	Pavimentazione cottostrato
	Strada (asfalto nuovo)
	Pavimento asfalto
	Sistema protezione
	Cilindri fissi in acciaio
	Separatore in CLS. in opera
Sistema del verde	
	Aluole con fessure (lanciera e tipencuel)
	Aluole con siepe a bassa crescita (Elipso di leyland)
	Erbaliscia
	Prato
	Acer campestre
	Fraxinus ornus
	Ilex castaneaefolia albarifolia
SIMBOLI	
	Ingresso carrate aree private
	Ingresso pedonale aree private
	Linee di intervento
	Illuminazione pubblica progetto
	Piloni esistenti spotato

Comune di Almè
Provincia di Bergamo

Accessibilità dolce e nuovo parcheggio per la fruizione del centro sportivo e del polo scolastico comunale

Committente
Comune di Almè - Via Guglielmo Marconi, 12 (BG)

Progetto architettonico
arch. Luigi Maffei - M.L. Architettura - Via Papa Giovanni XXIII, 1 - Madone (BG)

OPERA FINANZIATA DA
IL PIANO LOMBARDO Regione Lombardia



PROGETTO DEFINITIVO

PROGETTO
Scala 1:100
8A

INGOMBRO PALAZZETTO (DA MASTERPLAN)

PARCHEGGIO SERVIZIO CENTRO SPORTIVO (ATLETI)