



SEZIONE A-A - SITUAZIONE DI PROGETTO - scala 1:500 (lunghezze) - scala 1:500 (altezze)




SEZIONE A-A - SITUAZIONE DI RILIEVO - scala 1:500 (lunghezze) - scala 1:200 (altezze)

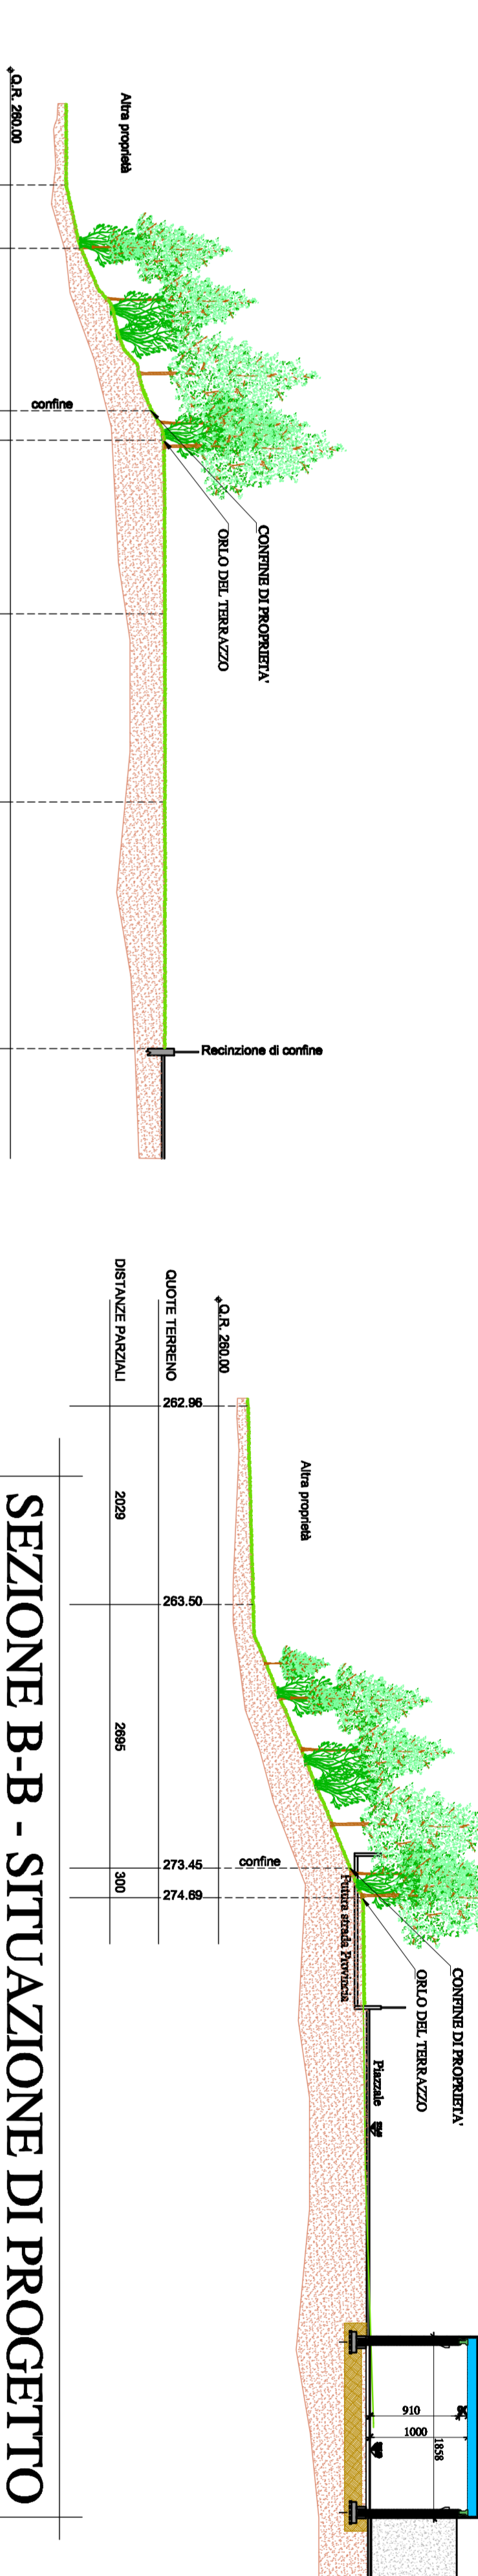


SEZIONE F-F - SITUAZIONE DI RILIEVO
scala 1:500 (lunghezze) - scala 1:500 (altezze)

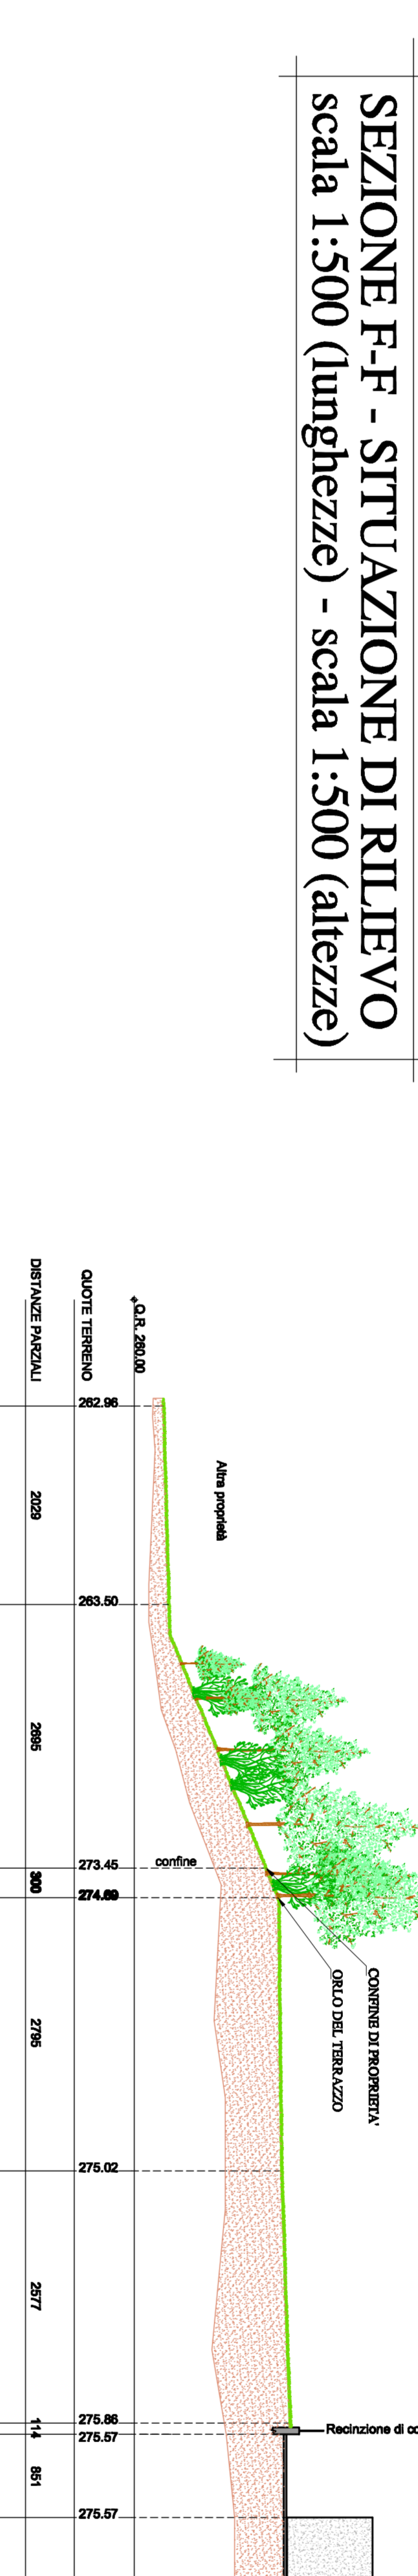


SEZIONE B-B - SITUAZIONE DI RILIEVO
scala 1:500 (lunghezze) - scala 1:500 (altezze)

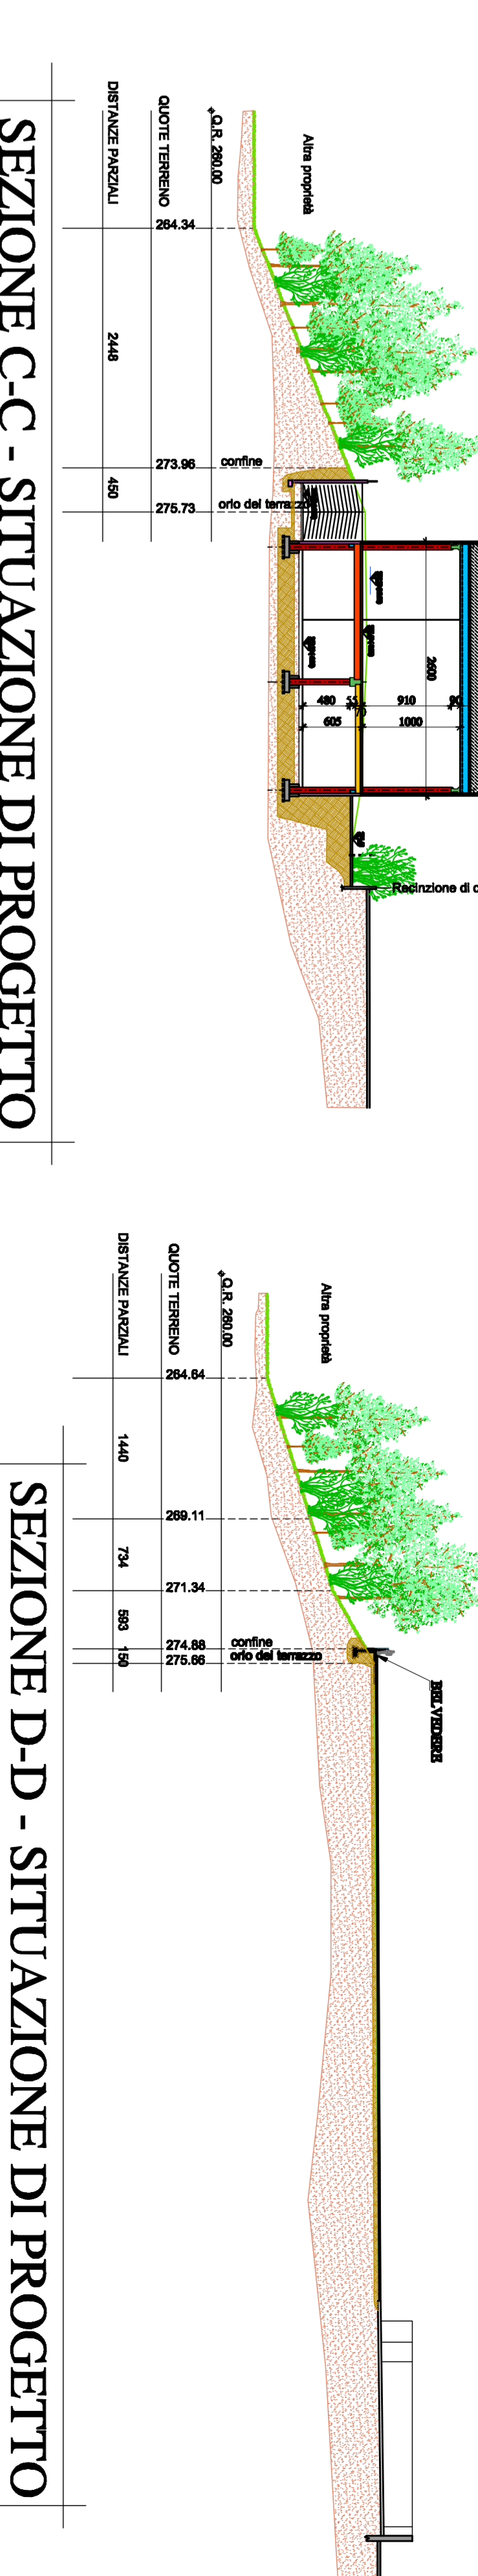


SEZIONE B-B - SITUAZIONE DI PROGETTO
scala 1:500 (lunghezze) - scala 1:500 (altezze)

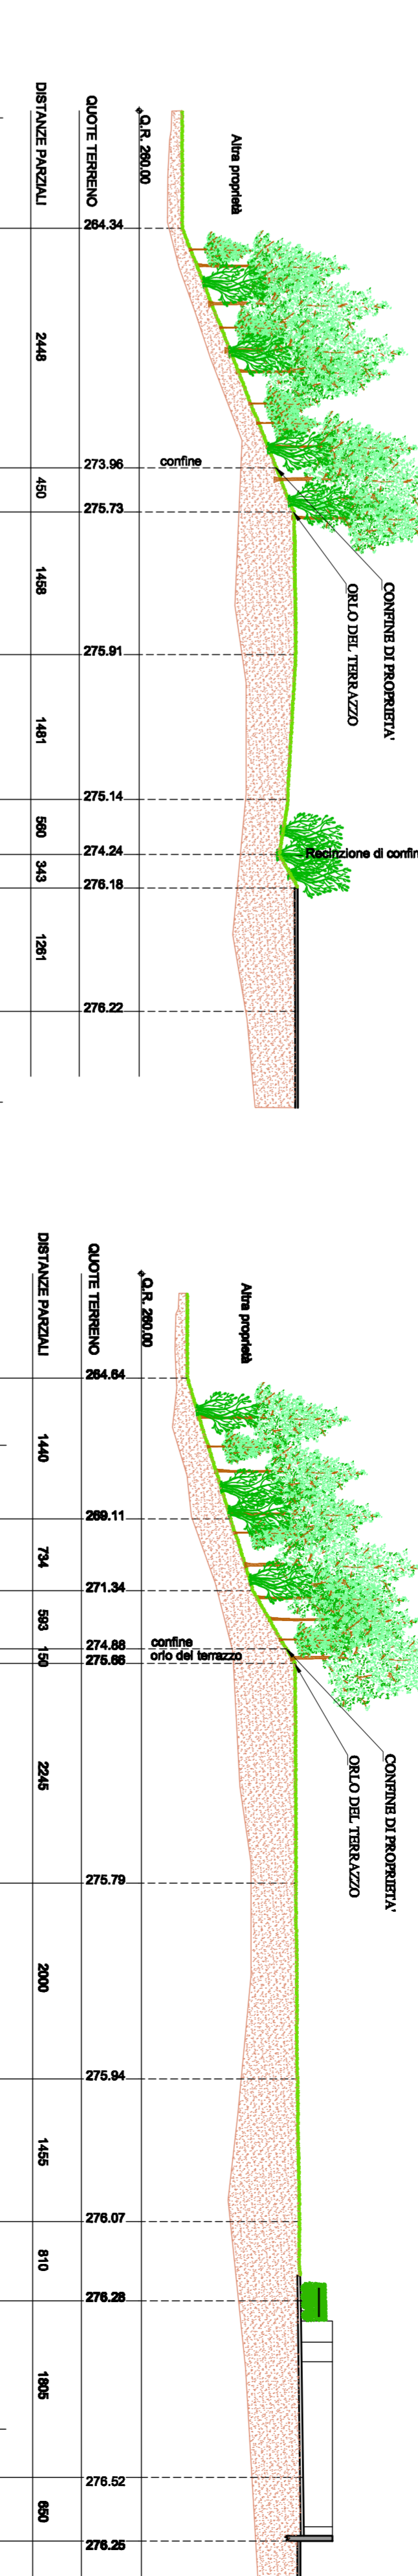

SEZIONE C-C - SITUAZIONE DI RILIEVO
scala 1:500 (lunghezze) - scala 1:500 (altezze)

 

SEZIONE C-C - SITUAZIONE DI PROGETTO
scala 1:500 (lunghezze) - scala 1:500 (altezze)

 

SEZIONE D-D - SITUAZIONE DI RILIEVO
scala 1:500 (lunghezze) - scala 1:500 (altezze)

SEZIONE D-D - SITUAZIONE DI PROGETTO
scala 1:500 (lunghezze) - scala 1:500 (altezze)

SEZIONE E-E - SITUAZIONE DI RILIEVO
scala 1:500 (lunghezze) - scala 1:500 (altezze)

UMa dell'ambito AT1 PIANO ATTUATIVO

Provincia di Bergamo
COMUNE DI ALME'

approvato dalla Giunta Comunale con delibera n. del
approvato dal Consiglio Comunale con delibera n. del

l'ottizzanti:

CASCAMIFICIO BERGAMASCO S.R.L.
via Compadini n.102
24011 - ALME' (BG)
(telefono)



O.C.I.M.A. S.R.L.
via dei Sestieri n.6
24011 - ALME' (BG)
(telefono)

CORNAGO S.R.L.
via Michelangelo n.4
24011 - ALME' (BG)
(telefono)


PROGETTISTA E COORDINATORE:
INGEGNERE SANDRO ENOCCHI
Brescia 27122 via Sogno n.11 - TEL. 030.21.34.26 - FAX 030.21.34.27

COLLABORATORI:
- ARCHITETTO ESTER BODICA
- ARCHITETTO ANDREA GAVAZZI
- VIKING INGENIERIA - INGEGNERE GIOVANNI PIZZICHI
- STUDIO 72 - INGEGNERE ROBERTO ALZATI E PIERLUIGI MONTINARI
- INGEGNERE ANDREA BIANCHI
- STUDIO AMBIENTE E CACCIOVA - STUDI. PIANO CEMALIA

PROVA
21/03/2018
1:500/1:200
RILEVO ALTIMETRICO CON SEZIONI
disegno prodotto a firma di ENOCCHI

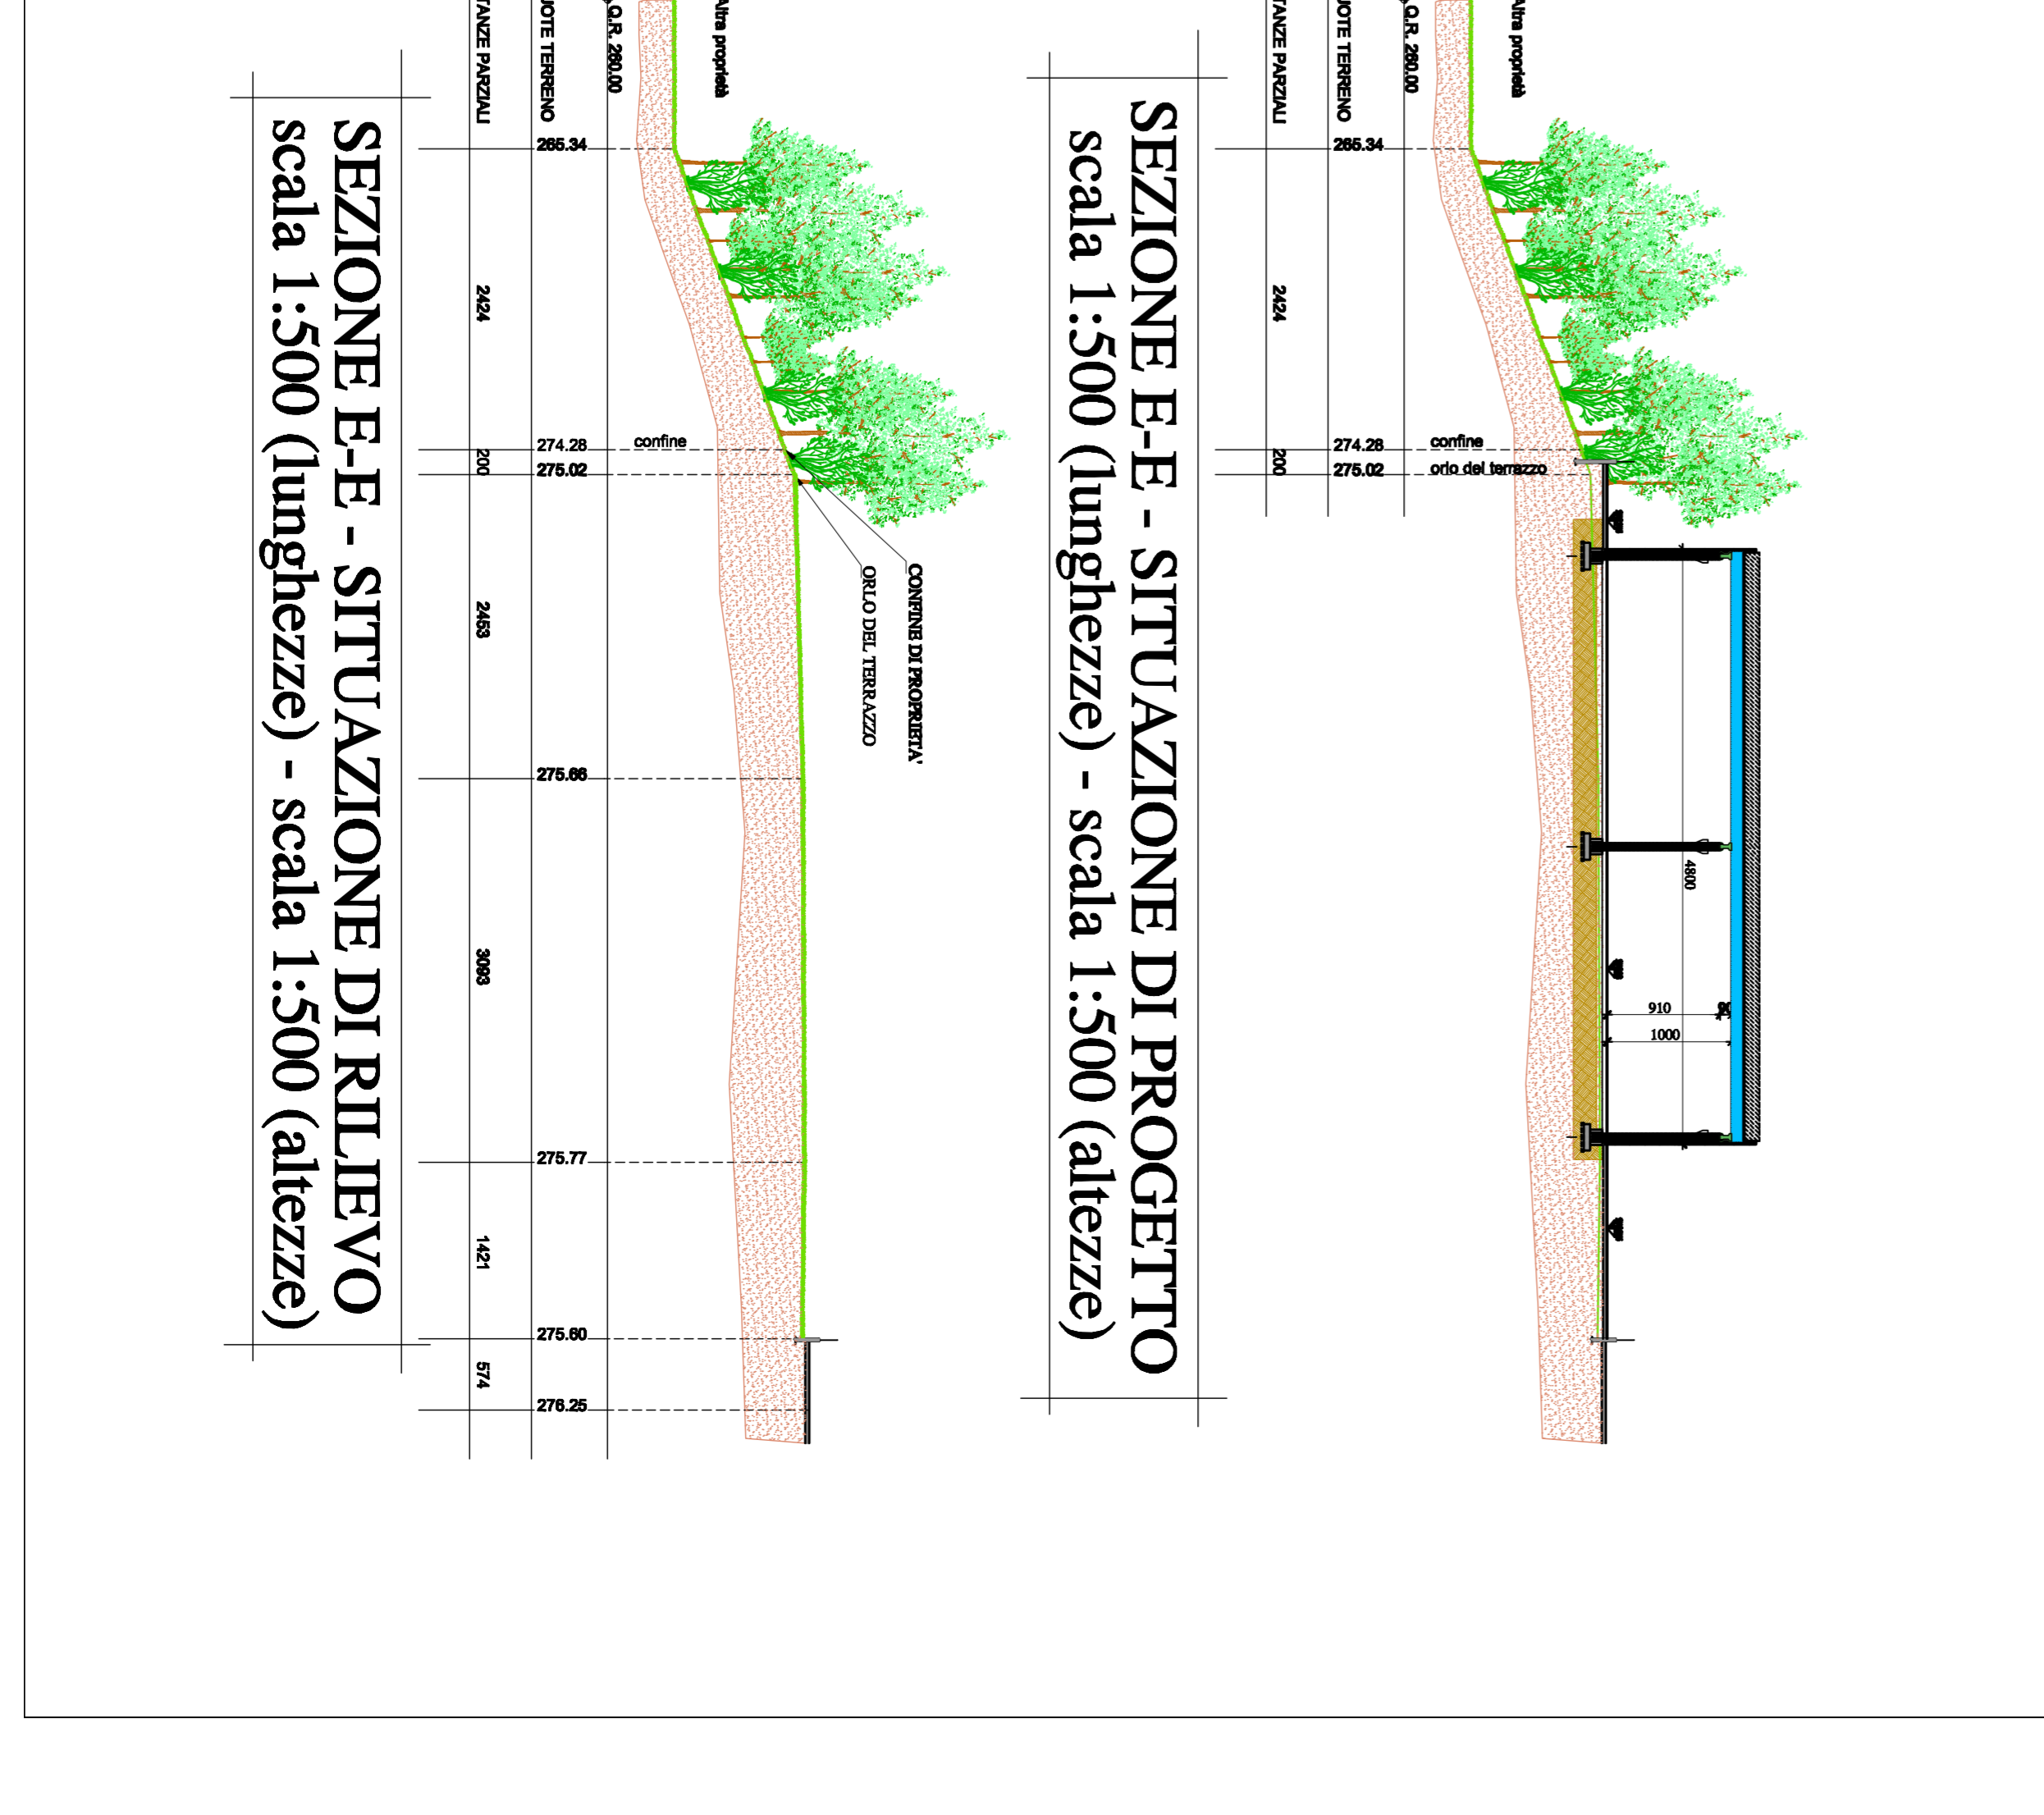 

SEZIONE E-E - SITUAZIONE DI RILIEVO
scala 1:500 (lunghezze) - scala 1:500 (altezze)

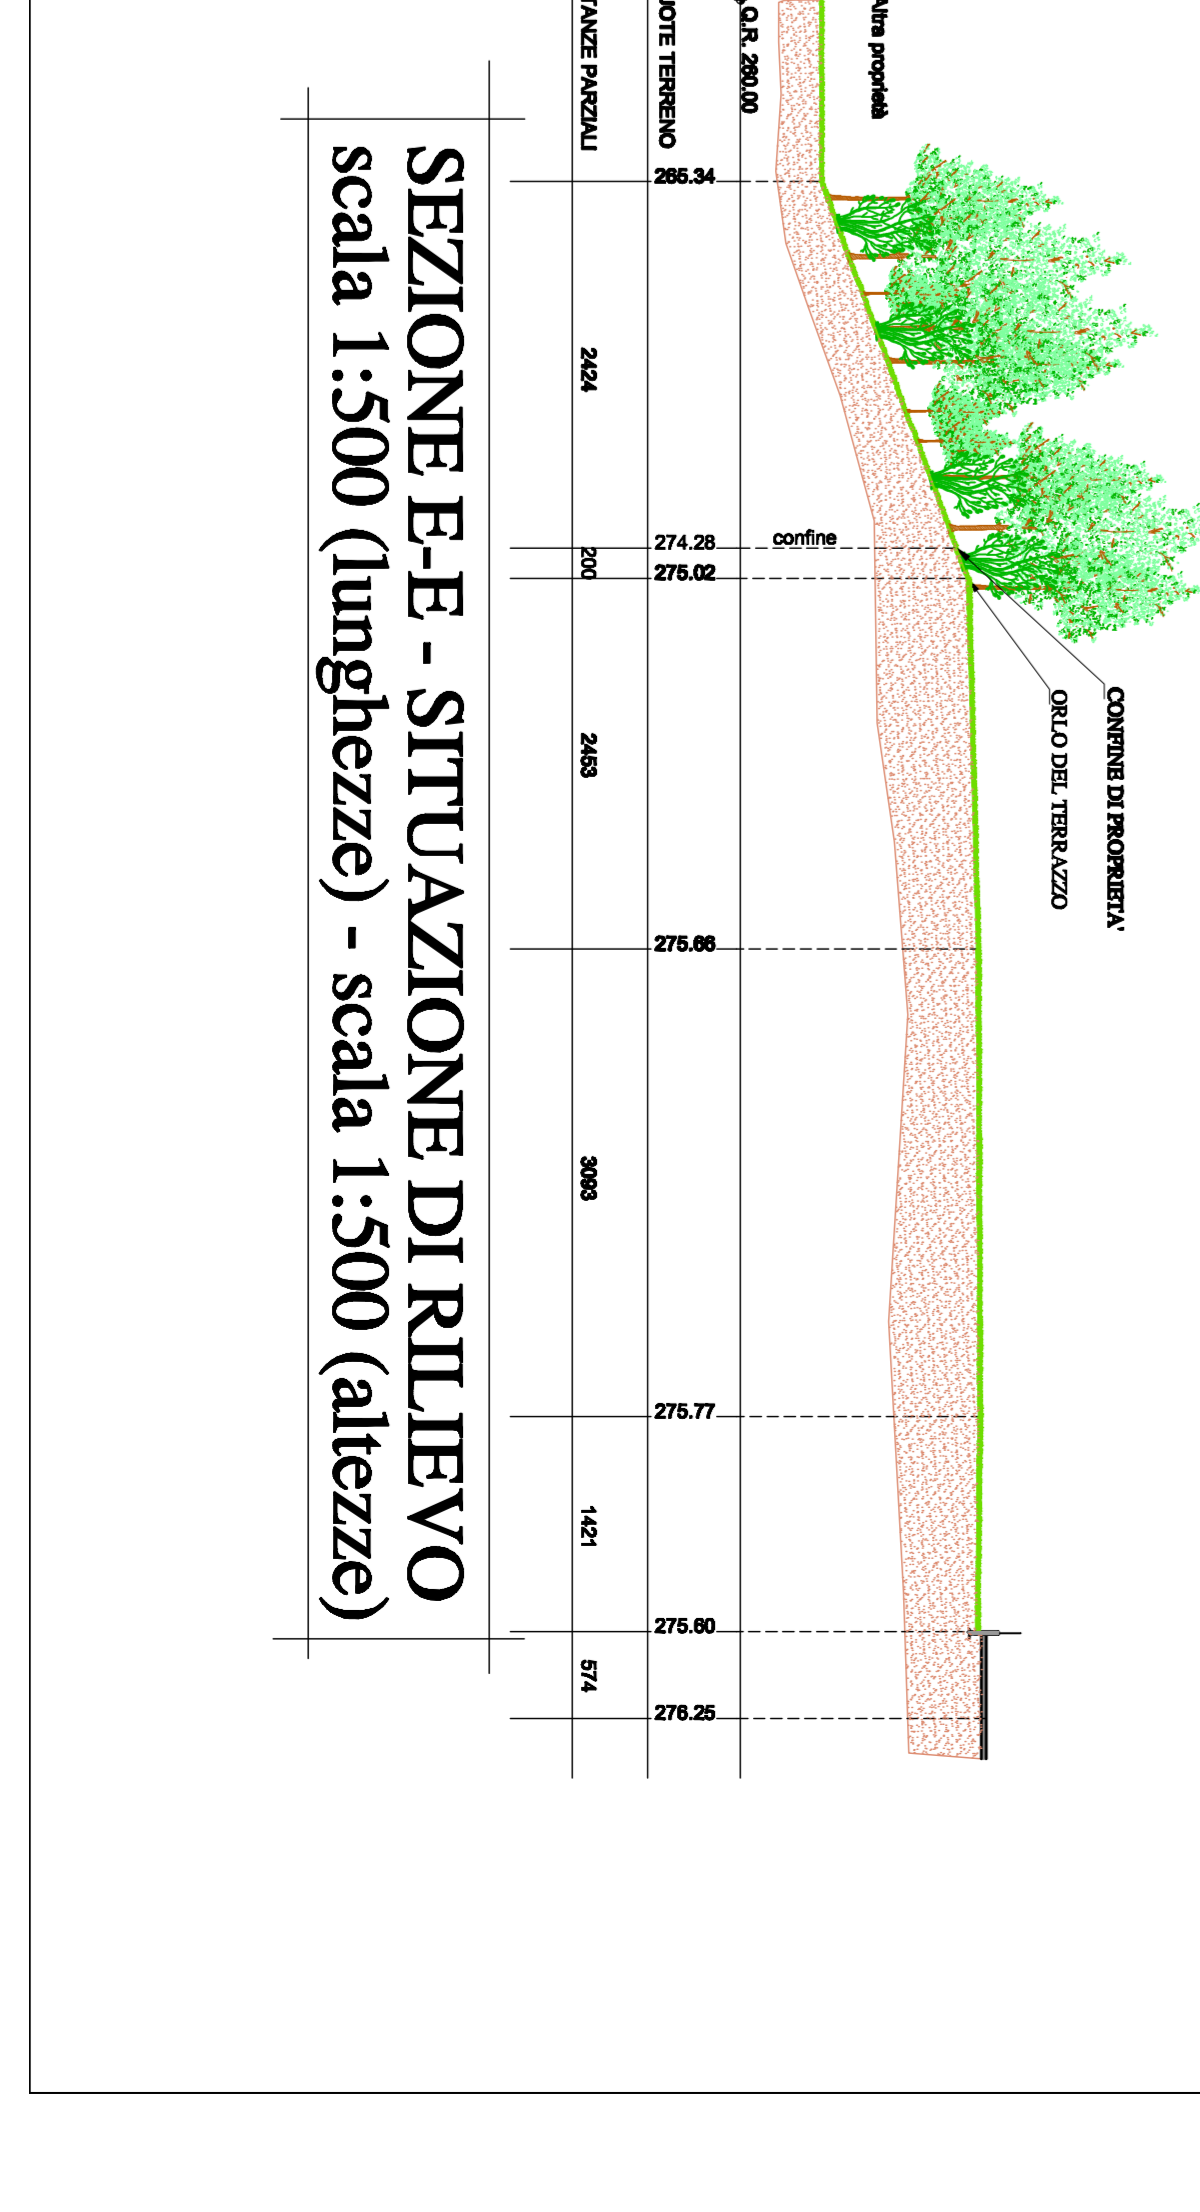

SEZIONE F-F - SITUAZIONE DI RILIEVO
scala 1:500 (lunghezze) - scala 1:500 (altezze)

- O.C.I.M.A. S.R.L.
- CASCAMIFICIO BERGAMASCO S.R.L.
- O.M.F. S.R.L.
- CORNAGO S.R.L.