

LEGENDA

A	Terrano di superficie mq.3.159,00 richiesto e bloccato dalla provincia e escluso dal P.L.
B	Terrano di superficie mq.1.933,03 che rappresenta il lotto nato con cui la O.C.I.M.A. S.r.l. partecipa al P.L.

TABELLA MAPPALE PROPRIETA' UMI a		
Proprietà	Mappeali	Superficie Relativa (mq.)
O.C.I.M.A. S.R.L.	3881 in parte 3882 in parte	5.091,03
CASCAMIRCO BERGAMASCO S.R.L.	3880 3883 2972	10.016,29
O.M.F. S.R.L.	2295 2294 2293 416 3819	5.700,46
TOTALE		20.807,77

N.B.: Rilievi a cura di Tecnici dei Committenti qui assembleati

Provincia di Bergamo COMUNE DI ALME'

UMIA dell'ambito AT1 PIANO ATTUATIVO

approvato dalla Giunta Comunale con delibera n. del
approvato dal Consiglio Comunale con delibera n. del

i lottizzanti:

CASCAMIRCO BERGAMASCO S.R.L. via Comportori n.102 24011 - ALME' (BG) (Reis Giacomo)	O.C.I.M.A. S.R.L. via dei Serrini n.6 24011 - ALME' (BG) (Brugnotti Pierantonio)
CORNAJO S.R.L. via Michelangelo Buonarroti n.3 24011 - ALME' (BG) (Cernageo Romano)	O.M.F. S.R.L. via Volle n.20/20a 24011 - ALME' (BG) (Funegalli Redolfo)

TEAM DI PROGETTO

PROGETTISTA E COORDINATORE:

INGEGNERE SANDRO GNOCCHI
Bergamo 24123 Via Magliano n.11 - TEL. 035.21.52.42 - FAX. 035.41.30.755 - E-MAIL. gnoocchi_ingegneri@gnocchi.it

COLLABORATORI:

- ARCHITETTURE AND/OR GRAPHICS - ARCHITETTO ESTY BUCIDA
- YOROS INGEGNERIA - INGEGNERE GIOVANNI PEZZUCCI
- STUDIO FZ - INGEGNERE ROBERTO FALETTI E FERITO INDUSTRIALE MARCO ZENUCCI
- GEOCONSULT - GEOLOGO MARCO BELLUCCI
- GEOMETRA PAOLO AROLDI
- STUDIO AMBIENTE E GEOLOGIA - DOTT. PAOLO GRIMALDI

Tavola N31/03a
RILEVO PLANIMETRICO
data 21/03/2016
scala 1:1000
disegno provvisorio a termine di legge


CALCOLO AREE										
Lottizzanti	N. Area	a	b	c	p	p-a	p-b	p-c	Area	
CASCAMIRCO BERGAMASCO S.R.L.	1	32,23	21,48	43,71	48,51	16,48	27,23	5,00	330,595 mq.	
	2	43,71	21,82	31,17	48,35	4,64	36,33	17,18	319,770 mq.	
	3	47,88	44,95	20,65	56,74	8,86	11,79	36,09	462,500 mq.	
	4	44,95	5,30	45,78	48,02	3,07	42,72	2,24	118,770 mq.	
	5	45,78	5,77	47,99	49,47	3,69	43,70	2,08	128,812 mq.	
	6	47,99	6,38	50,03	51,90	4,31	45,32	1,87	141,534 mq.	
	7	50,03	6,33	33,44	54,90	4,87	48,57	1,46	137,693 mq.	
	8	53,44	65,27	81,22	99,96	46,52	34,69	18,74	1.738,681 mq.	
	9	65,27	8,67	38,96	66,45	1,18	57,78	7,49	184,212 mq.	
	10	38,96	14,97	49,55	61,74	2,78	46,77	12,19	312,817 mq.	
	11	49,55	7,95	45,68	51,59	2,04	43,64	5,91	164,753 mq.	
	12	45,68	8,70	42,77	48,57	2,89	39,87	5,80	180,166 mq.	
	13	42,77	10,63	41,93	47,66	4,89	37,03	5,73	222,375 mq.	
	14	41,93	17,22	46,18	52,66	10,73	35,44	6,48	360,225 mq.	
	15	46,18	17,69	56,67	60,27	14,09	42,38	3,60	360,794 mq.	
	16	56,67	51,57	63,51	85,87	29,20	34,30	22,36	1.386,740 mq.	
	17	51,57	30,15	29,04	55,38	3,81	25,23	26,34	374,460 mq.	
	18	30,15	22,02	15,18	33,675	3,525	11,655	18,495	159,963 mq.	
	19	15,18	3,97	14,57	16,76	1,58	12,79	2,39	28,451 mq.	
	20	63,51	21,20	65,32	75,02	11,51	33,82	9,70	671,408 mq.	
	21	65,32	12,33	70,23	73,95	8,63	61,62	3,70	381,448 mq.	
	22	70,23	47,12	65,88	91,63	21,38	44,51	25,75	1.498,449 mq.	
	23	65,88	3,94	65,11	67,46	1,38	63,32	2,33	126,136 mq.	
	24	65,11	6,94	65,45	68,75	3,64	61,81	3,30	225,990 mq.	
TOTALE AREE								10.016,293 mq.		

CALCOLO AREE										
Lottizzanti	N. Area	a	b	c	p	p-a	p-b	p-c	Area	
O.C.I.M.A. S.r.l.	1	66,37	34,27	39,52	70,08	3,71	33,81	30,66	333,761 mq.	
	2	34,27	30,62	40,99	52,94	18,67	22,32	11,95	513,465 mq.	
	3	30,62	39,72	34,62	62,48	31,86	2,76	27,86	391,2357 mq.	
	4	39,72	63,85	33,46	78,515	18,795	14,665	45,055	987,4394 mq.	
	5	33,46	3,20	32,23	34,445	0,885	31,245	2,215	48,4572 mq.	
	6	63,33	19,28	92,91	98,76	13,43	79,48	5,85	785,2997 mq.	
	7	92,91	37,50	80,67	105,54	12,63	68,04	24,87	1.301,8623 mq.	
	8	37,50	17,70	39,32	47,36	9,86	29,66	7,84	329,3247 mq.	
TOTALE AREE								5.091,0255 mq.		

CALCOLO AREE										
Lottizzanti	N. Area	a	b	c	p	p-a	p-b	p-c	Area	
O.M.F. S.r.l.	1	67,62	21,53	73,04	81,095	13,475	39,565	8,035	724,080 mq.	
	2	74,66	3,86	73,04	75,78	1,12	71,92	2,74	129,330 mq.	
	3	74,66	17,93	84,41	88,30	13,84	70,57	4,09	394,380 mq.	
	4	69,49	42,21	84,41	98,035	28,565	55,945	13,645	1.460,940 mq.	
	5	69,49	5,25	70,11	72,625	2,935	67,175	2,315	181,810 mq.	
	6	72,32	10,44	70,11	76,635	4,115	63,995	6,325	362,340 mq.	
	7	72,32	19,84	81,48	86,82	14,50	66,98	5,34	671,022 mq.	
	8	70,83	44,60	81,48	98,45	27,62	33,85	16,97	1.576,333 mq.	
TOTALE AREE								5.700,460 mq.		

CALCOLO AREE										
Lottizzanti	N. Area	a	b	c	p	p-a	p-b	p-c	Area	
CORNAJO S.r.l.	1	81,22	78,23	24,02	91,73	10,51	13,50	67,71	998,750 mq.	
	2	78,23	77,99	15,52	85,87	7,64	7,88	70,35	603,060 mq.	
TOTALE AREE									1.541,810 mq.	

CALCOLO AREE	
Lottizzanti	Area
TOTALE AREE COMPRESSIVA UMI c:	1.541,810 mq.

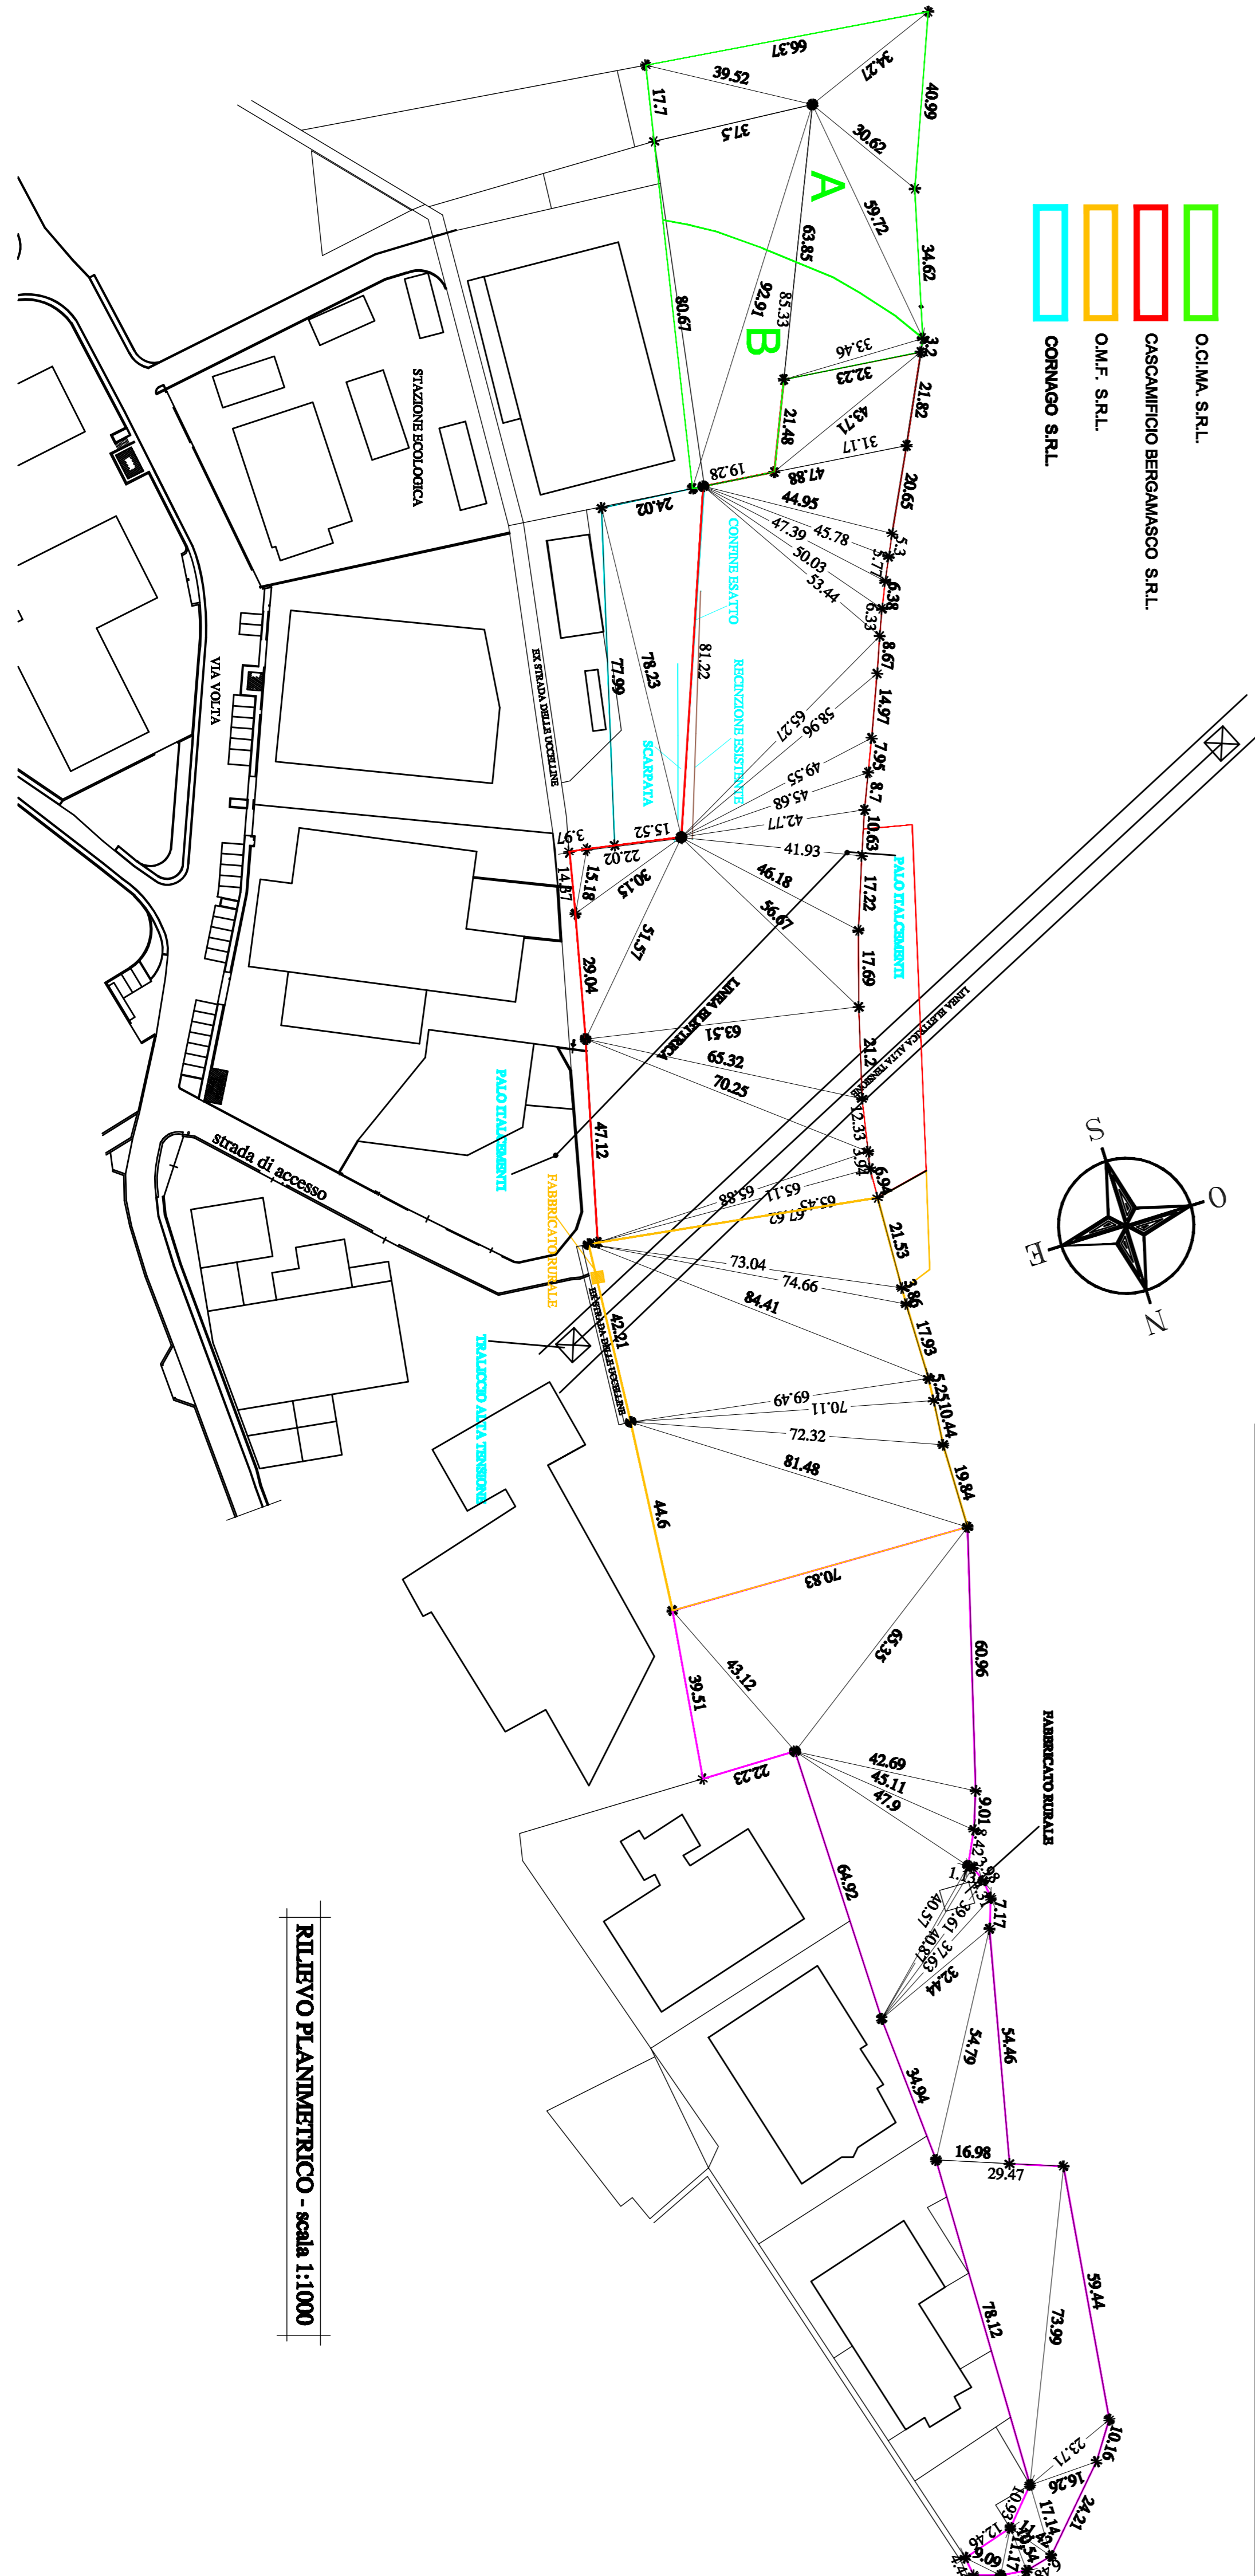

RILEVO PLANIMETRICO - scala 1:1000