

Provincia di Bergamo
COMUNE DI ALME'

UMia dell'ambito AT1 PIANO ATTUATIVO

approvato dalla Giunta Comunale con delibera n. del
approvato dal Consiglio Comunale con delibera n. del

i lottizzanti:

CASAMIRCO BERGAMASCO S.R.L.
via M. S. Felice n. 10
24011 - ALME' (BG)
(Reto Giacomo)

O.C.I.M.A. S.R.L.
via M. S. Felice n. 6
24011 - ALME' (BG)
(Brugnelli Pierantonio)

COMAGO S.R.L.
via Michelangelo Buonarroti n.3
24011 - ALME' (BG)
(Geronzi Romano)

O.M.F. S.R.L.
via Valia n.20/20a
24011 - ALME' (BG)
(Fumagalli Rodolfo)

TEAM DI PROGETTO

PROGETTISTA E COORDINATORE:







INGEGNERE SANDRO GNOCCHI
BESOLDO 24123 Via Sogno n.11 - TEL. 035.215242 - FAX. 035.41.30735 - E-MAIL gnocchi_s@tin.it

COLLABORATORI:

- ARCHITETTURA AND/OR GRAPHICS ARCHITETTO ESTY BUCONIA
- TOROS INGEGNERIA - INGEGNERE GIOVANNI PEZZOCCHI
- STUDIO FZ - INGEGNERE ROBERTO FALETTI E PIERRO INDUSTRIALE MARCO ZENUCCHI
- GEOCONSULT - GEOLOGO MARCO BELLIU
- GEOMETRA PAOLO AROLDI
- STUDIO AMBIENTE E GEOLOGIA - DOTT. PAOLO GIAMALI

Reazione paesistica e consulenza urbanistica
Rete fognaria
Impianti tecnologici
Indagini geospaziali e verifiche statiche
Percorsi escursionali
Valutazione prevalenze impatto acustico

TOROS
N31/05d
PROGETTO
PLANIMETRIA STATO DI FATTO
E DOCUMENTAZIONE FOTOGRAFICA
FOTO
21/03/2016 11:00/1:20
disegno proietto a termine di legge

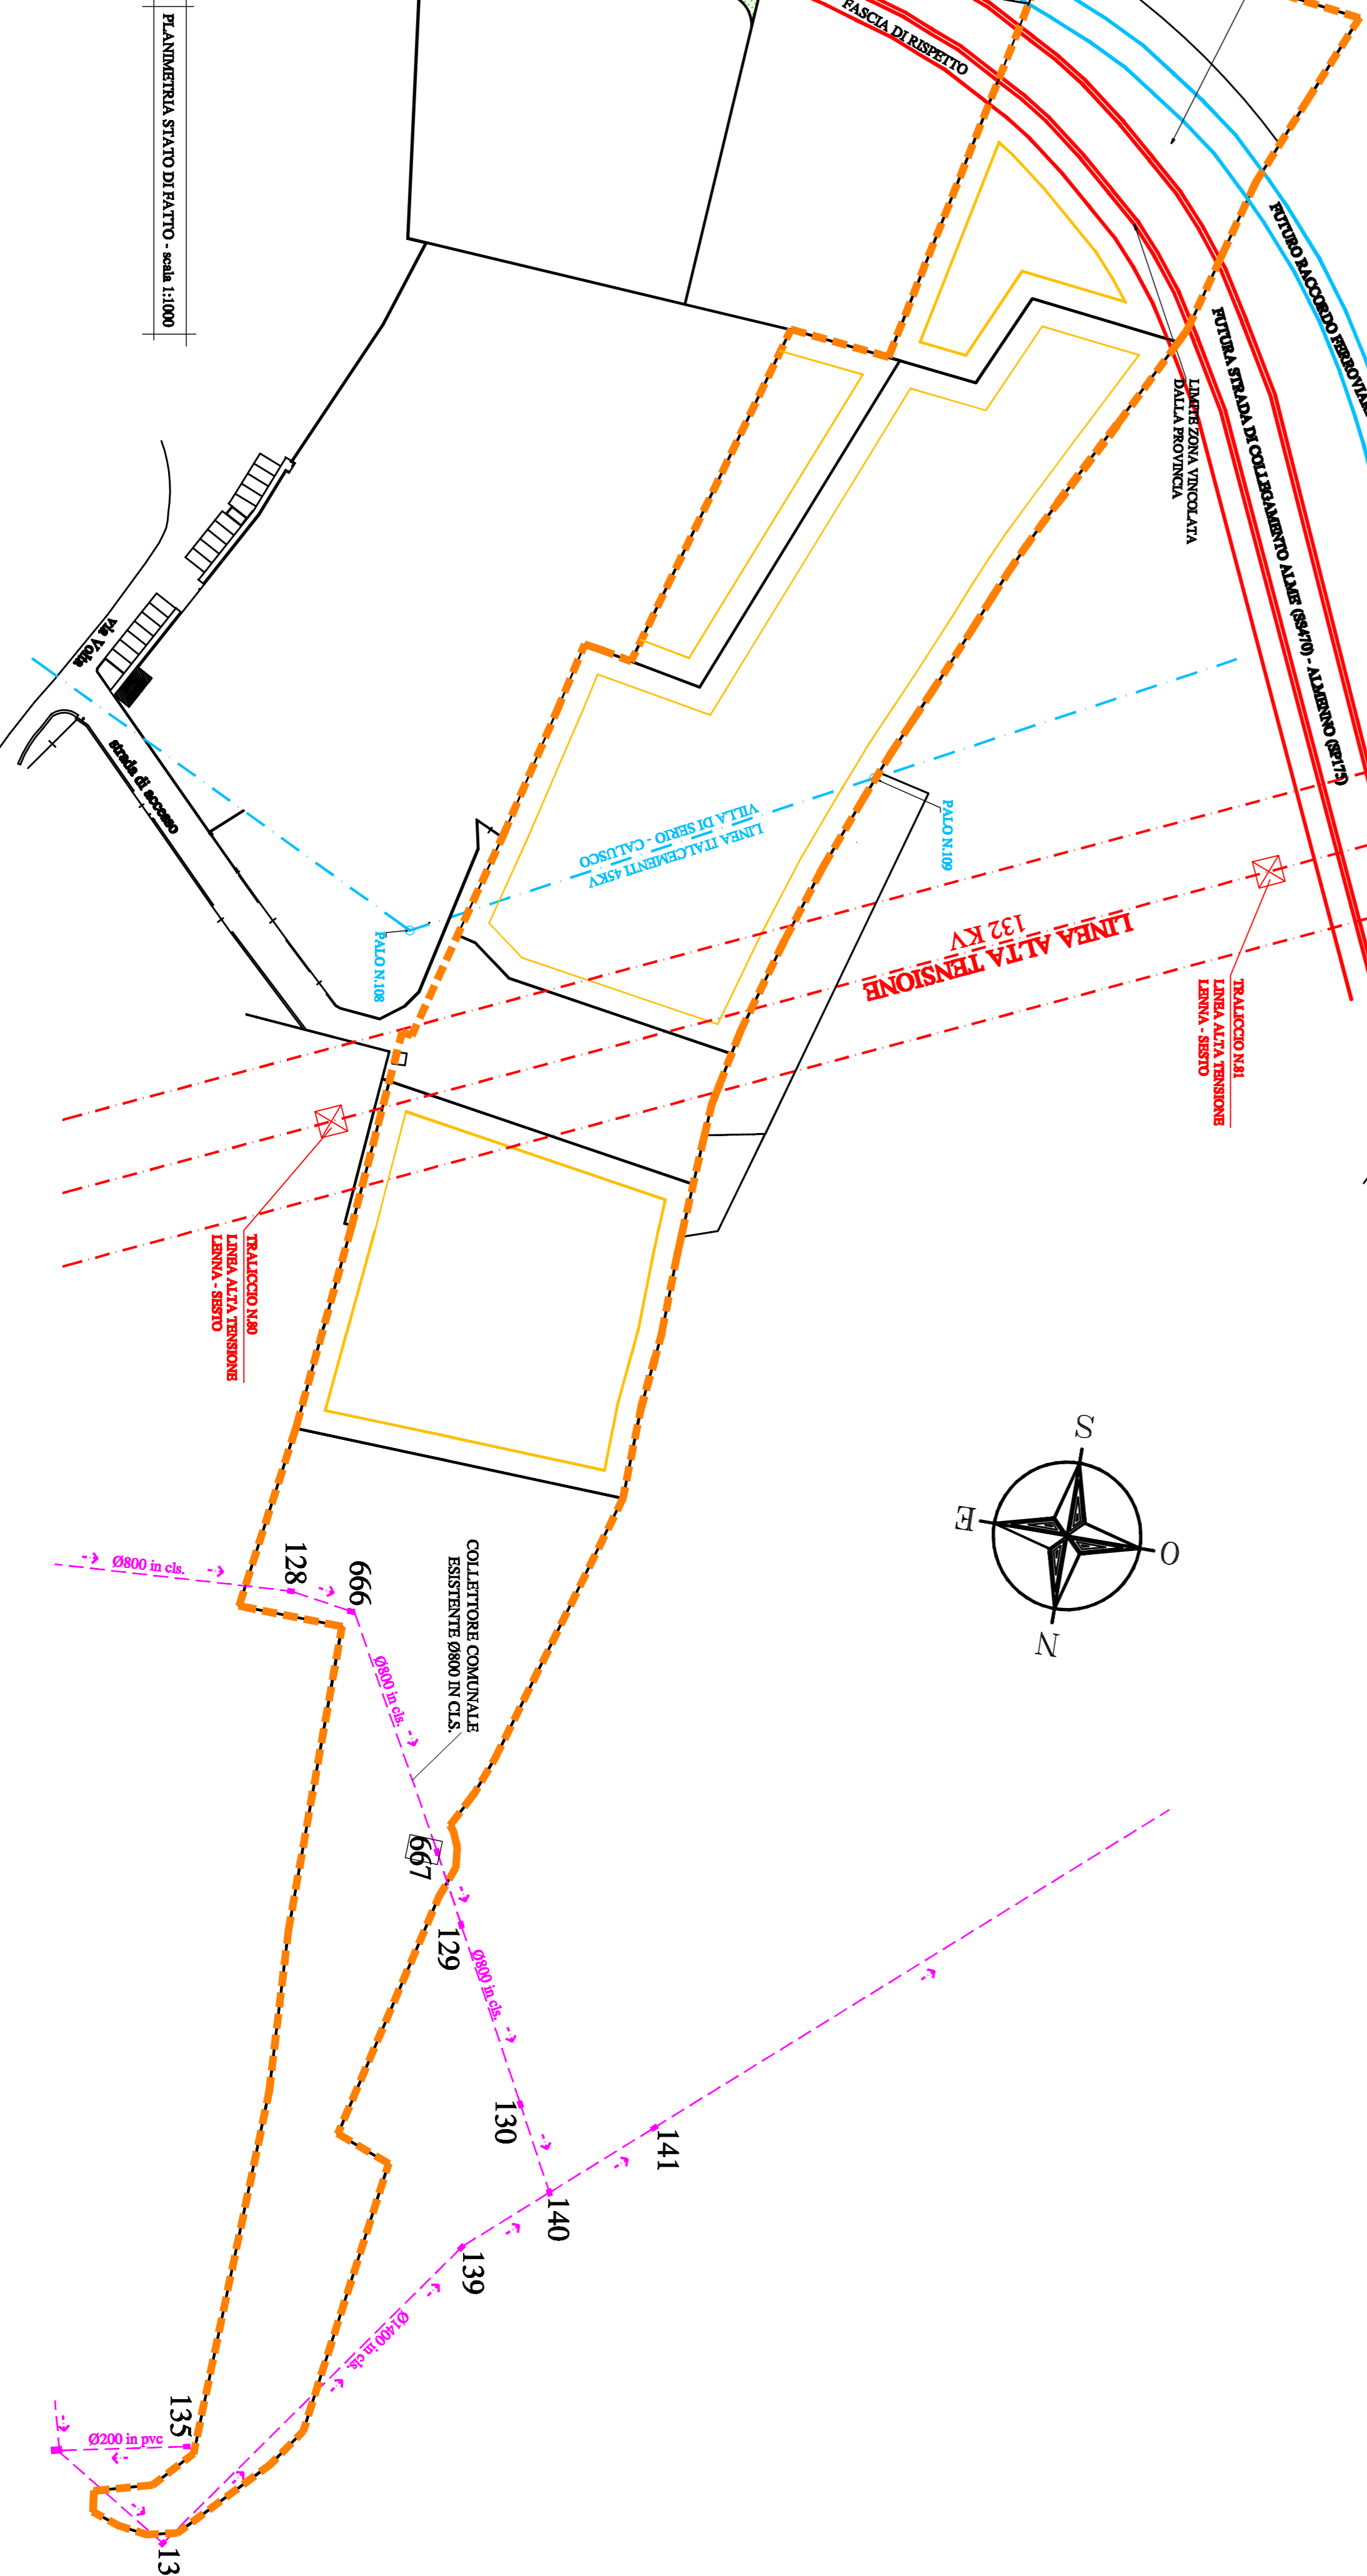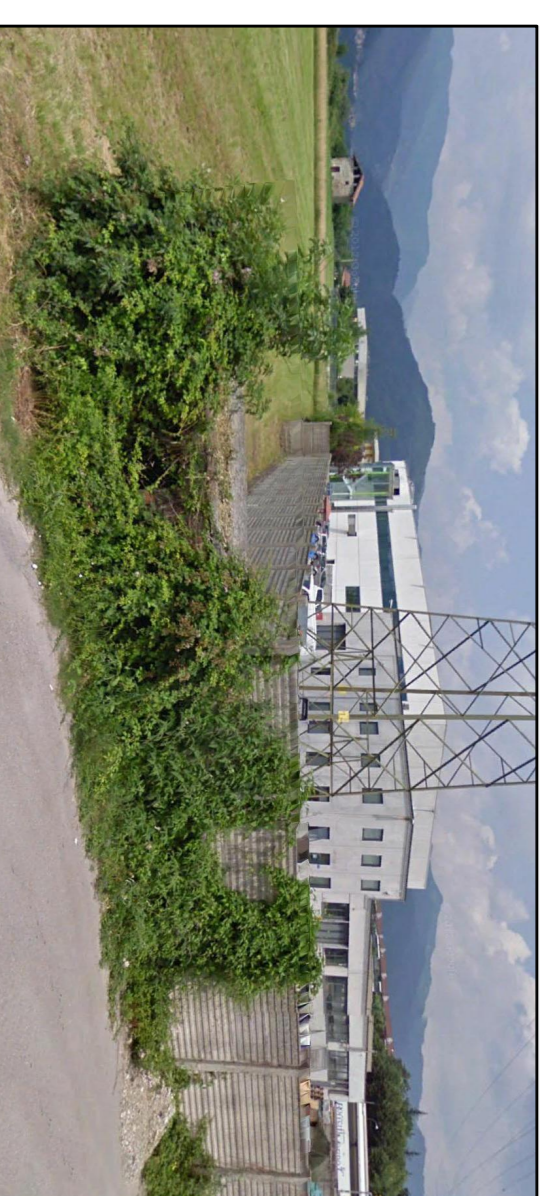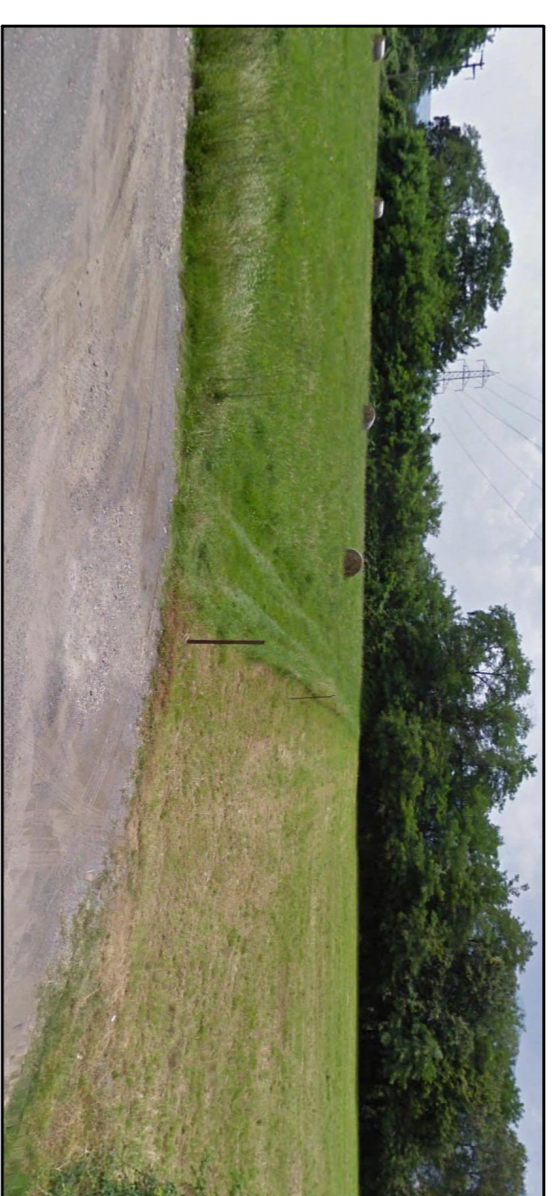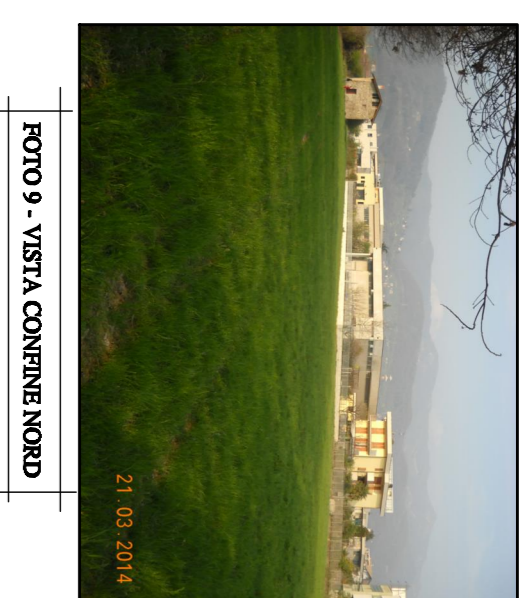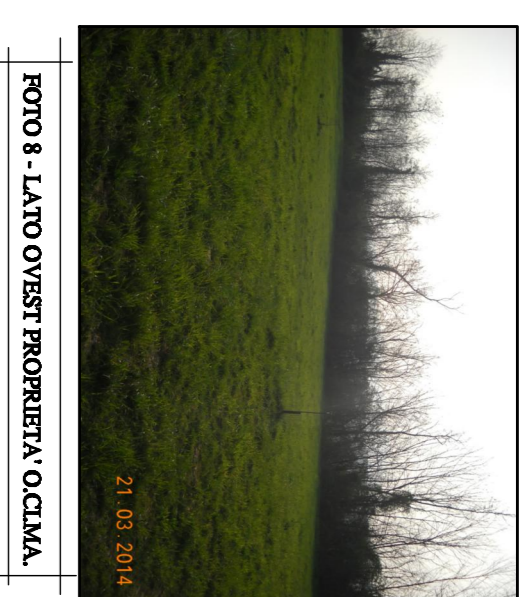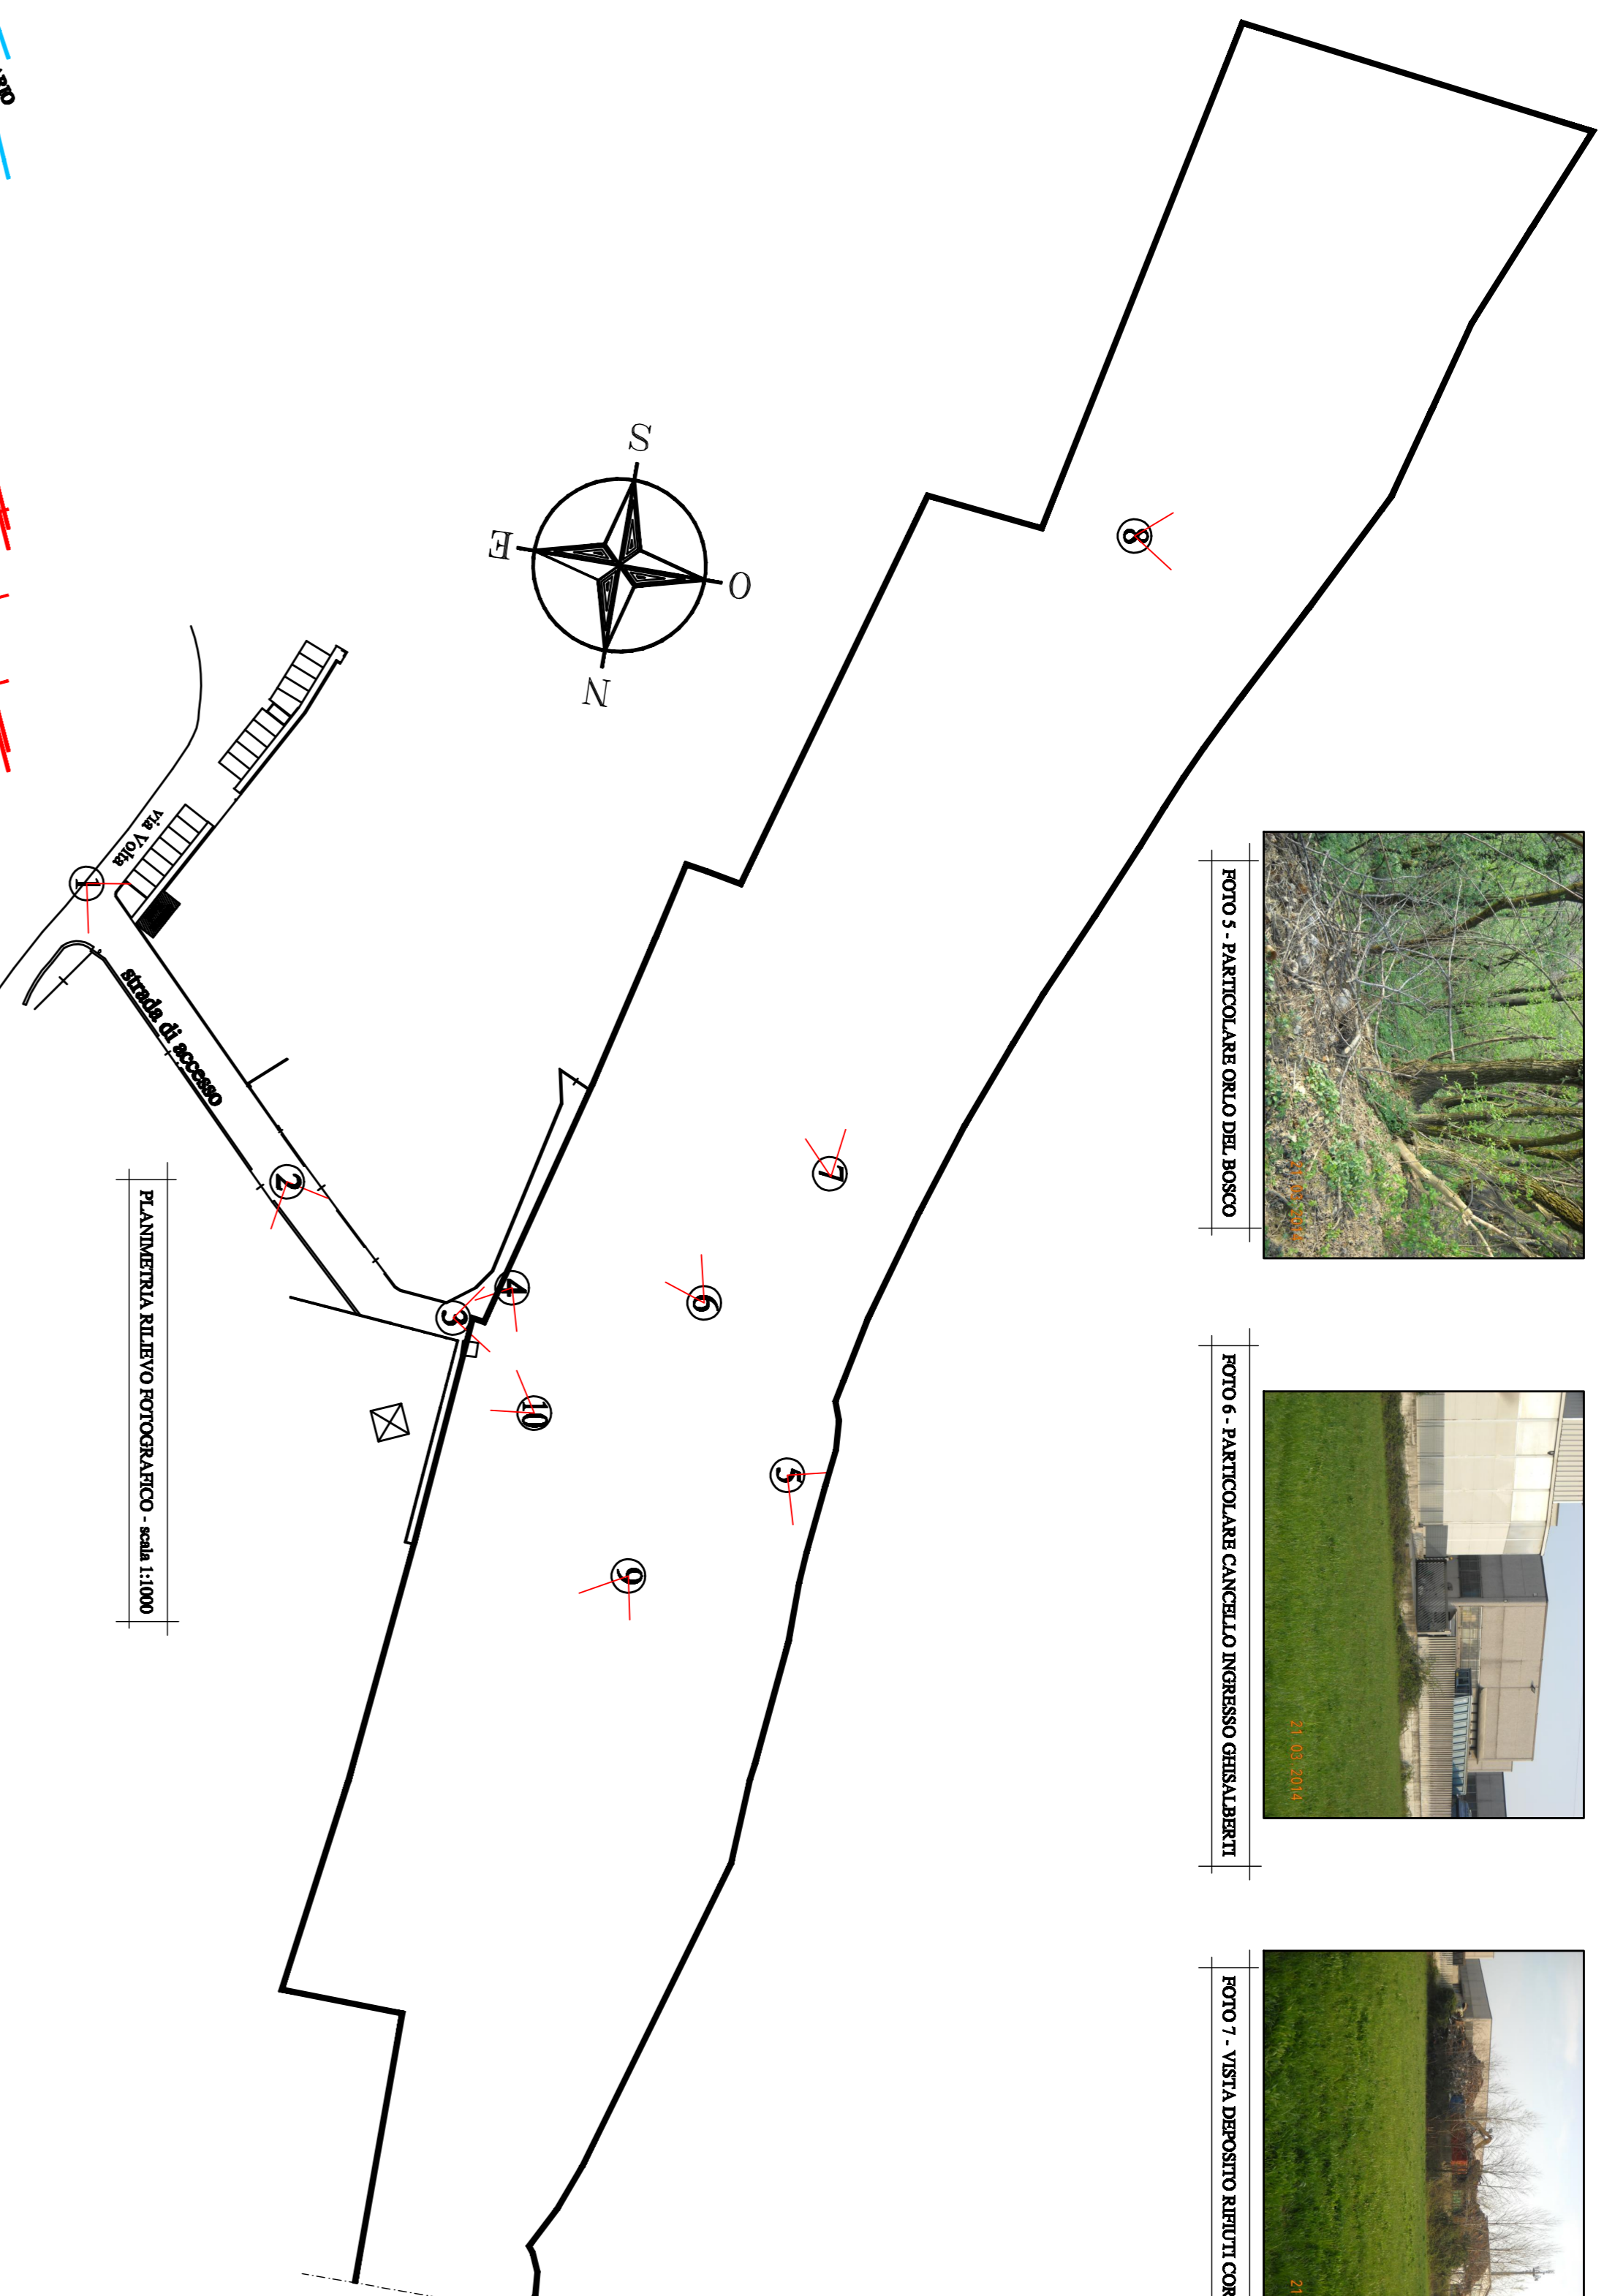

TOROS
N31/05d
PROGETTO
PLANIMETRIA STATO DI FATTO
E DOCUMENTAZIONE FOTOGRAFICA
FOTO
21/03/2016 11:00/1:20
disegno proietto a termine di legge