




VIA L. GALVANI

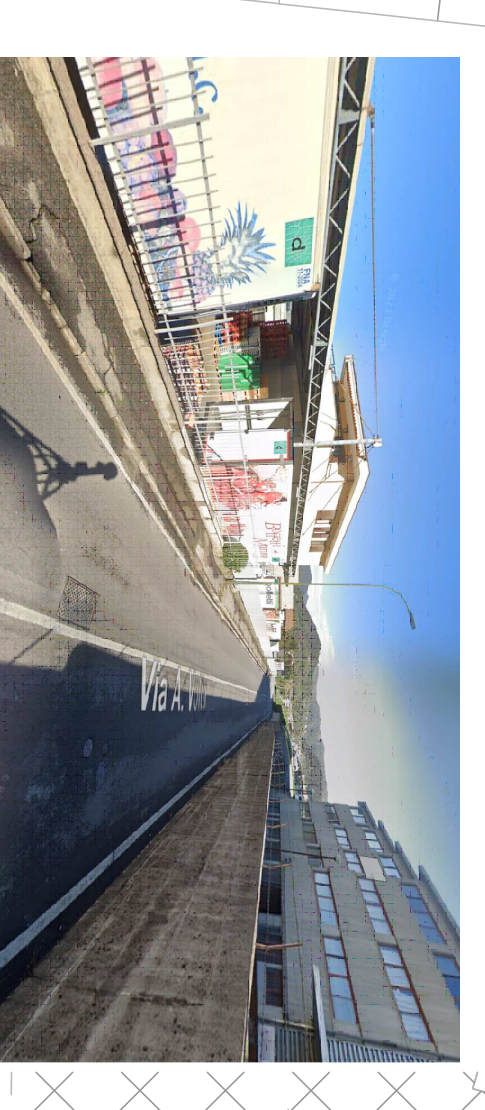



VIA A. VOLTA

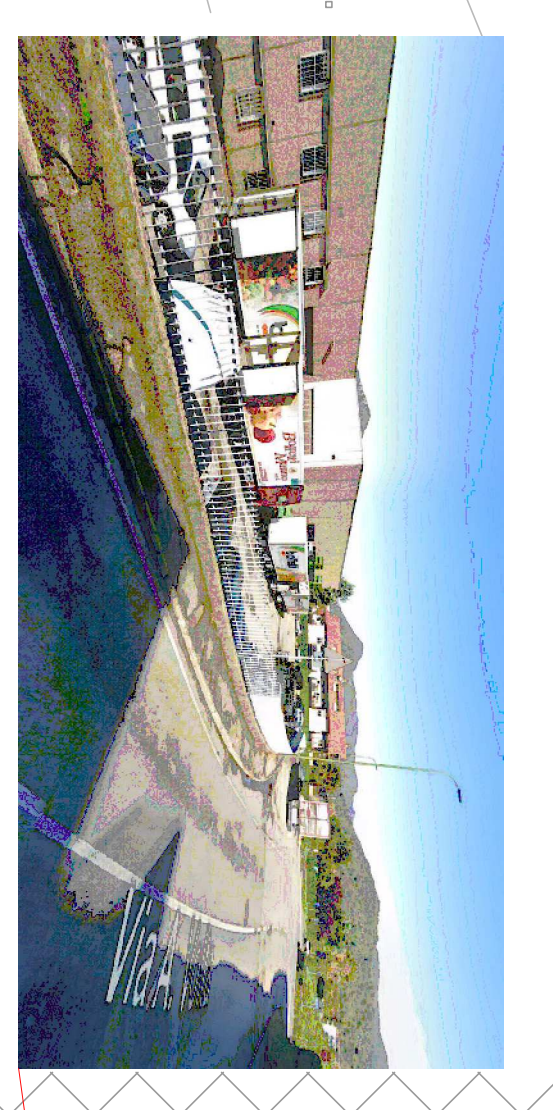

VIA A. VOLTA

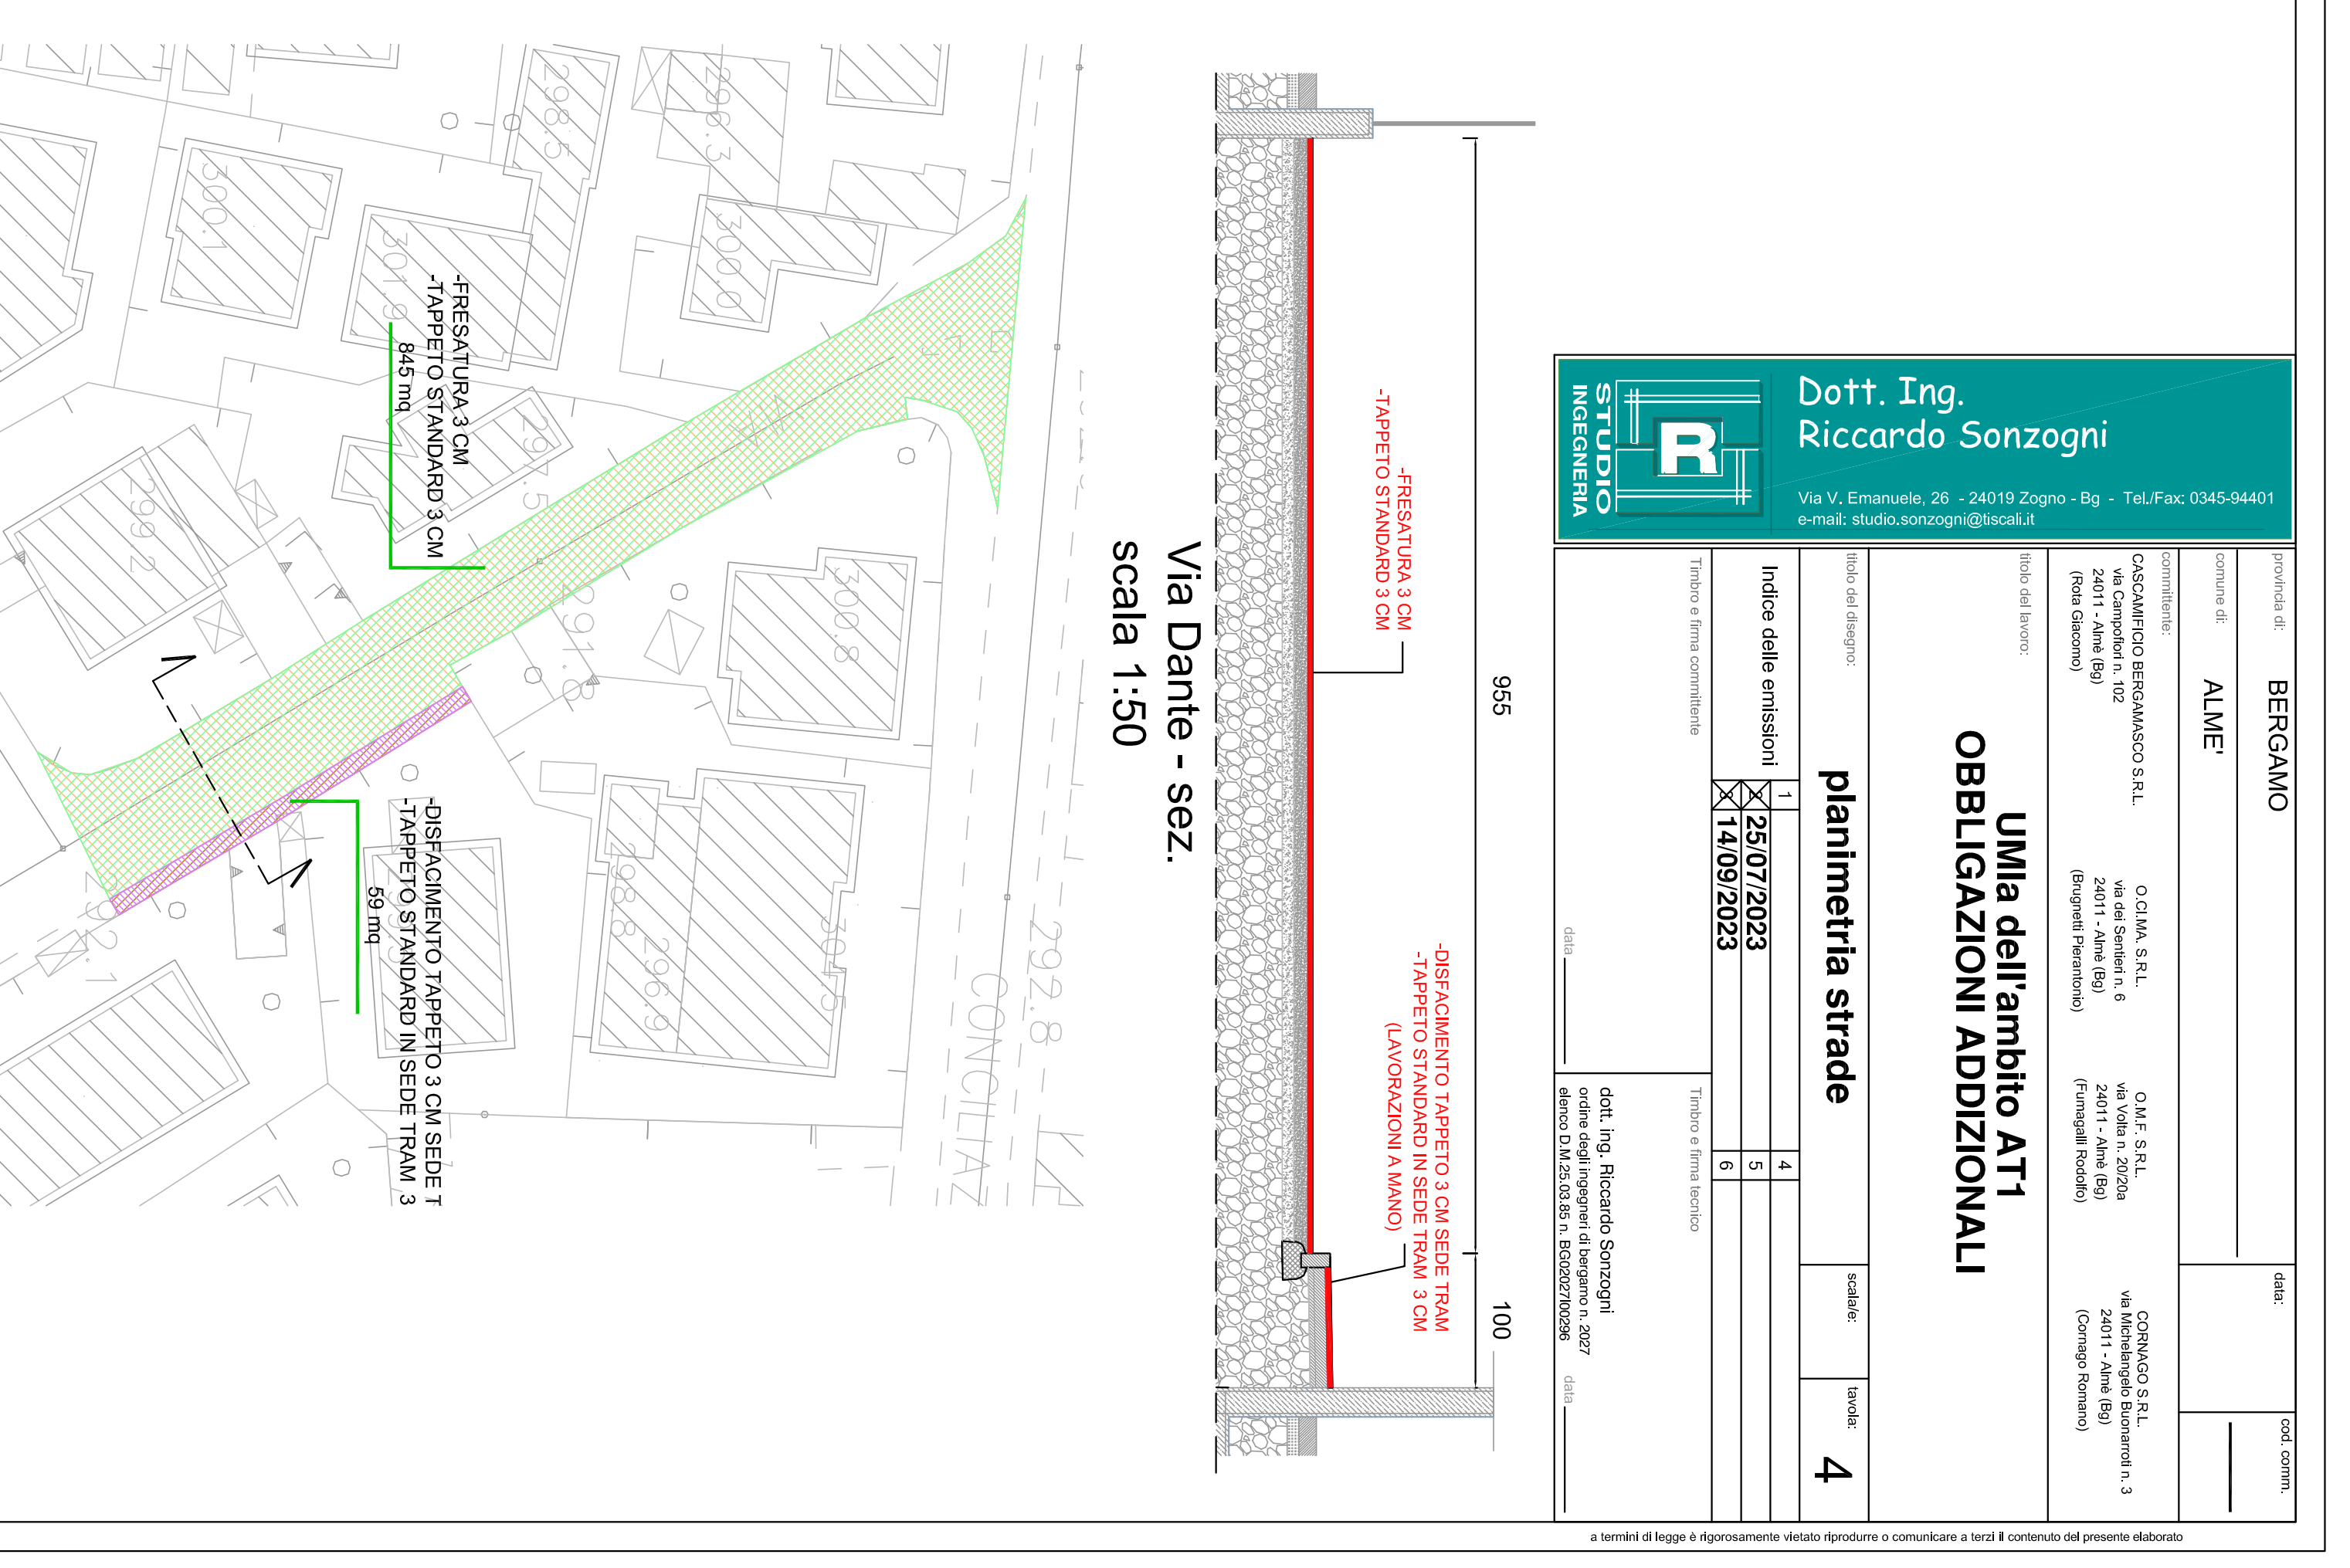

VIA DANTE

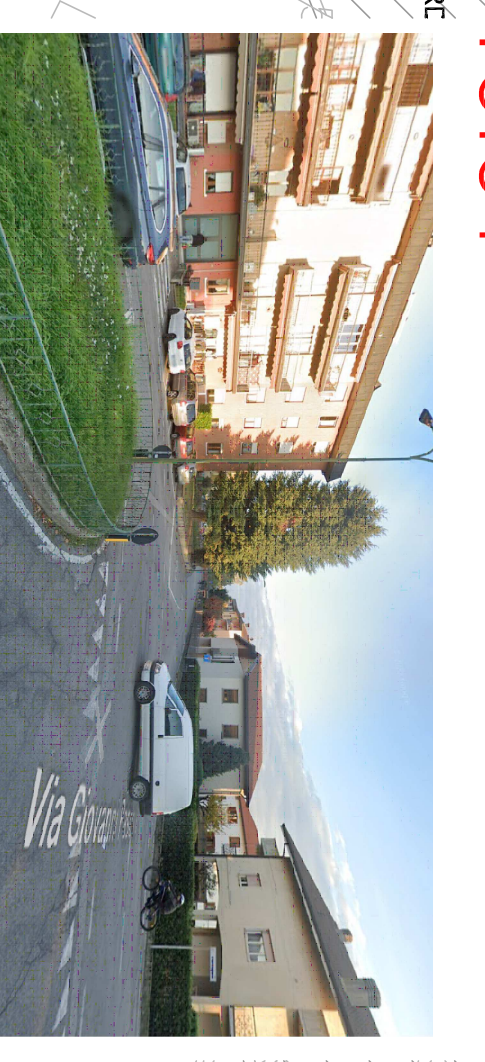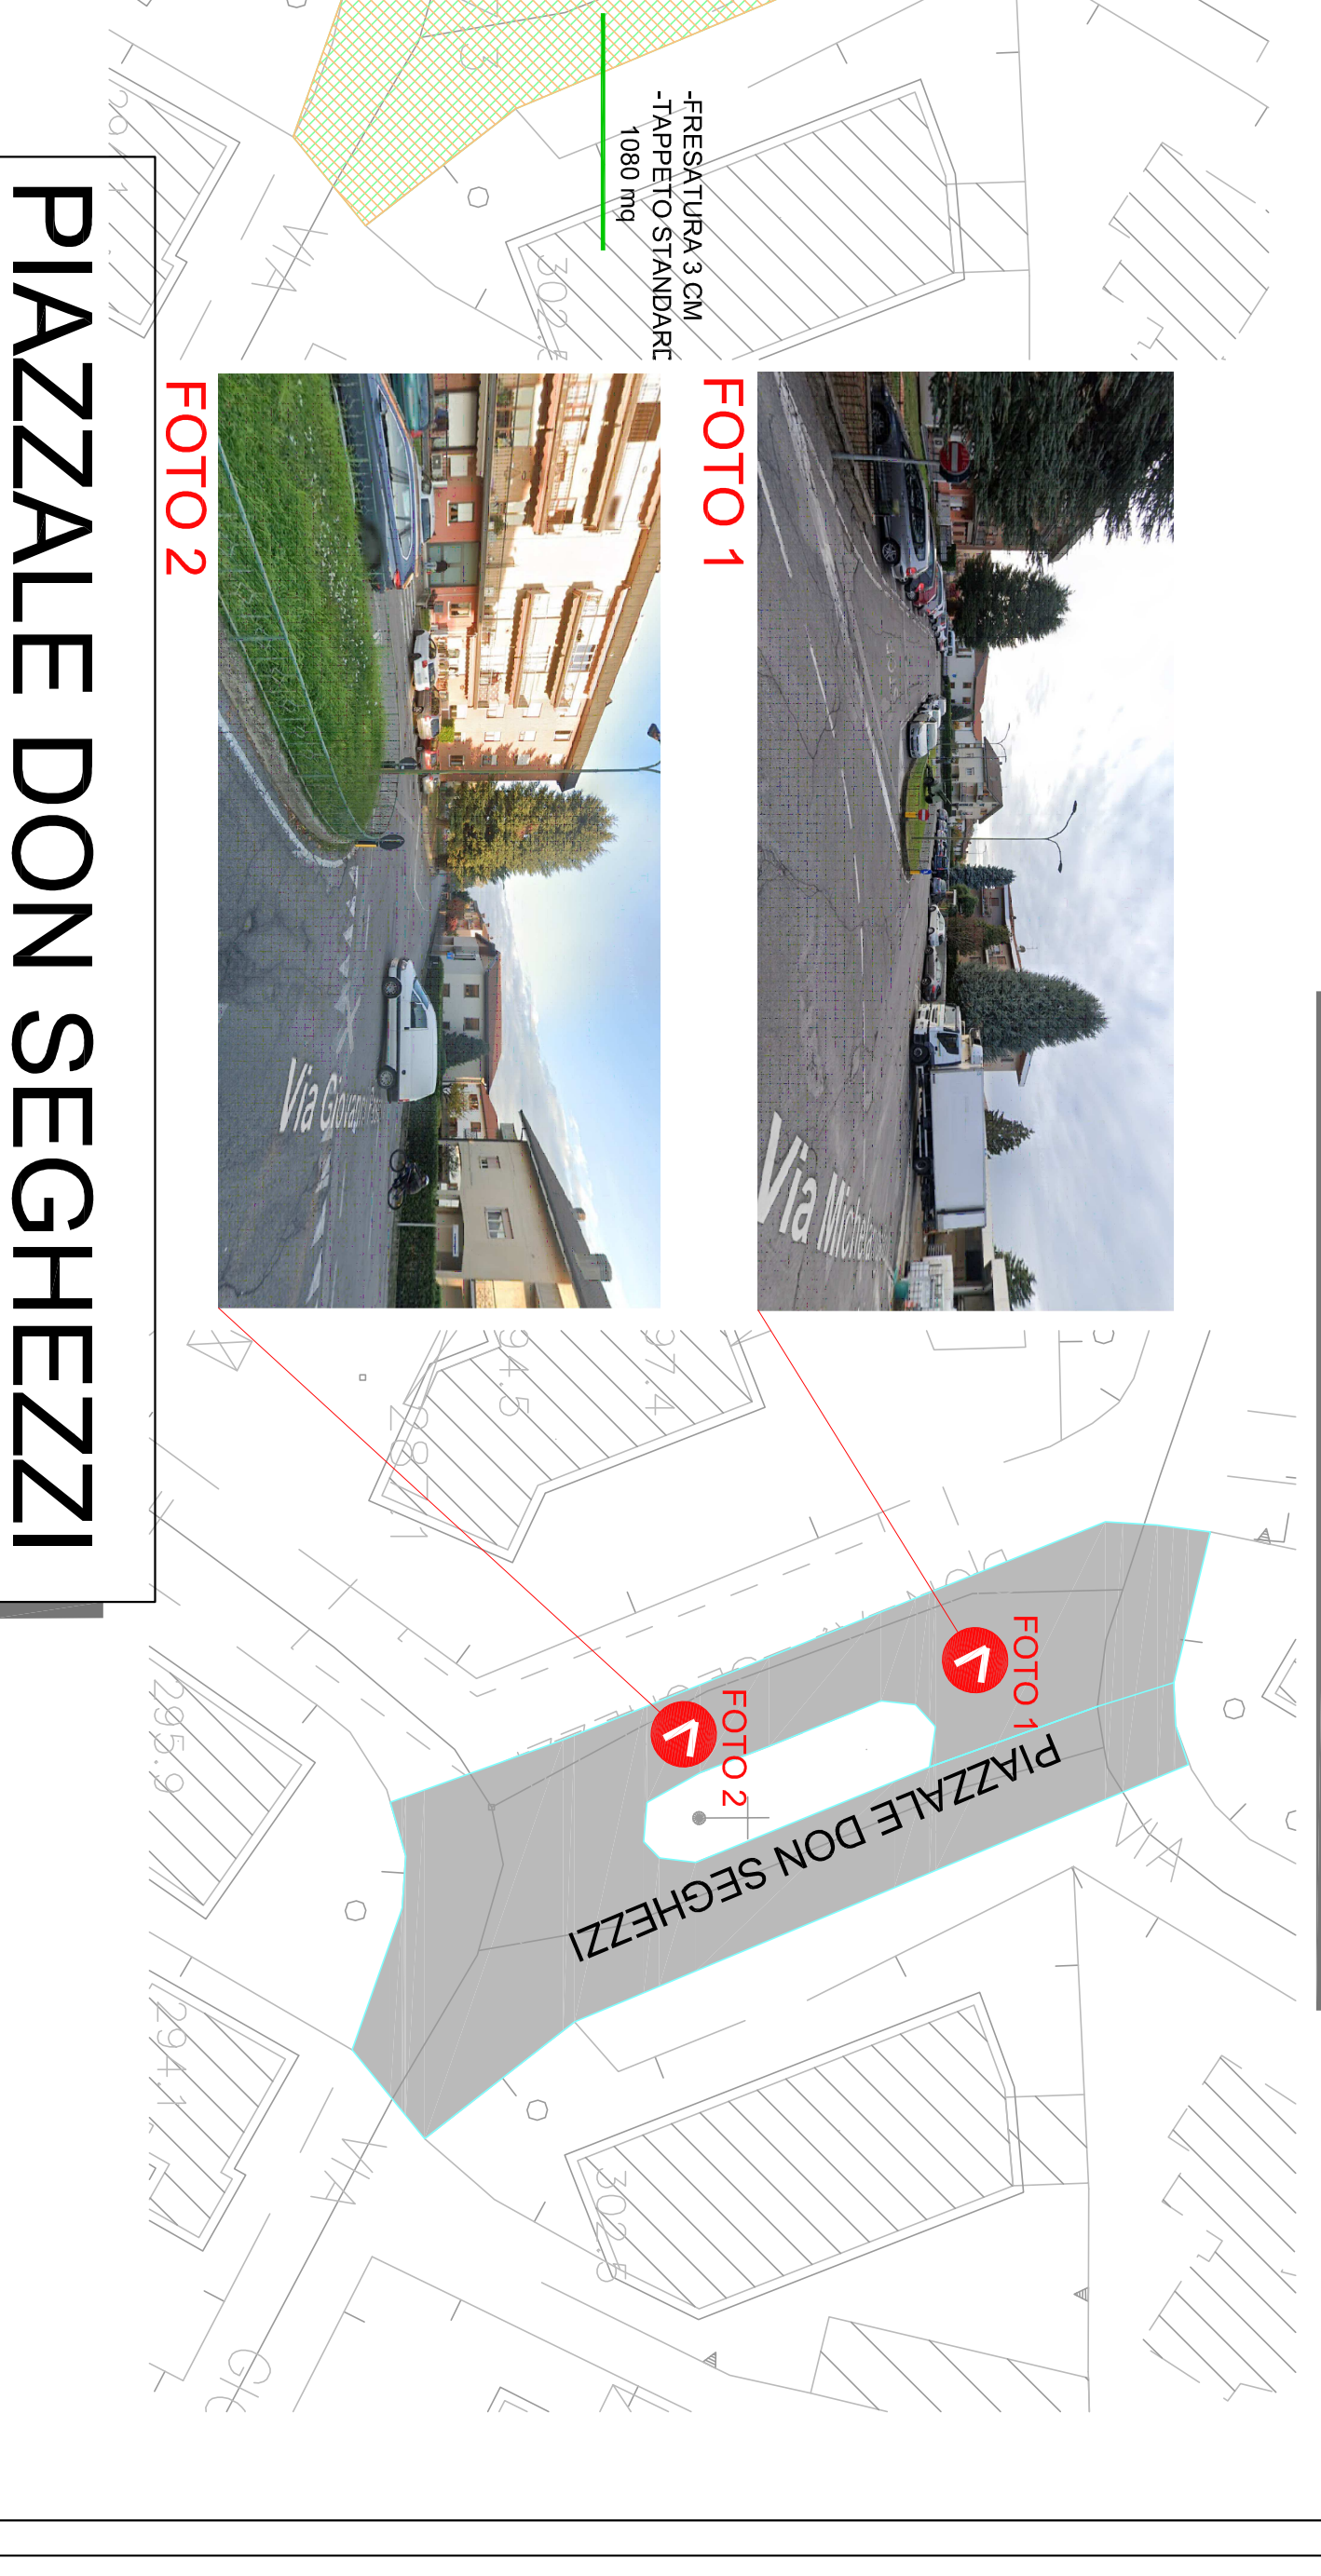

PIAZZALE DON SEGHEZZI

BERGAMO		ALME	
planimetria strade			
Indice delle emittenti		1 25/07/2023 2 14/09/2023	
