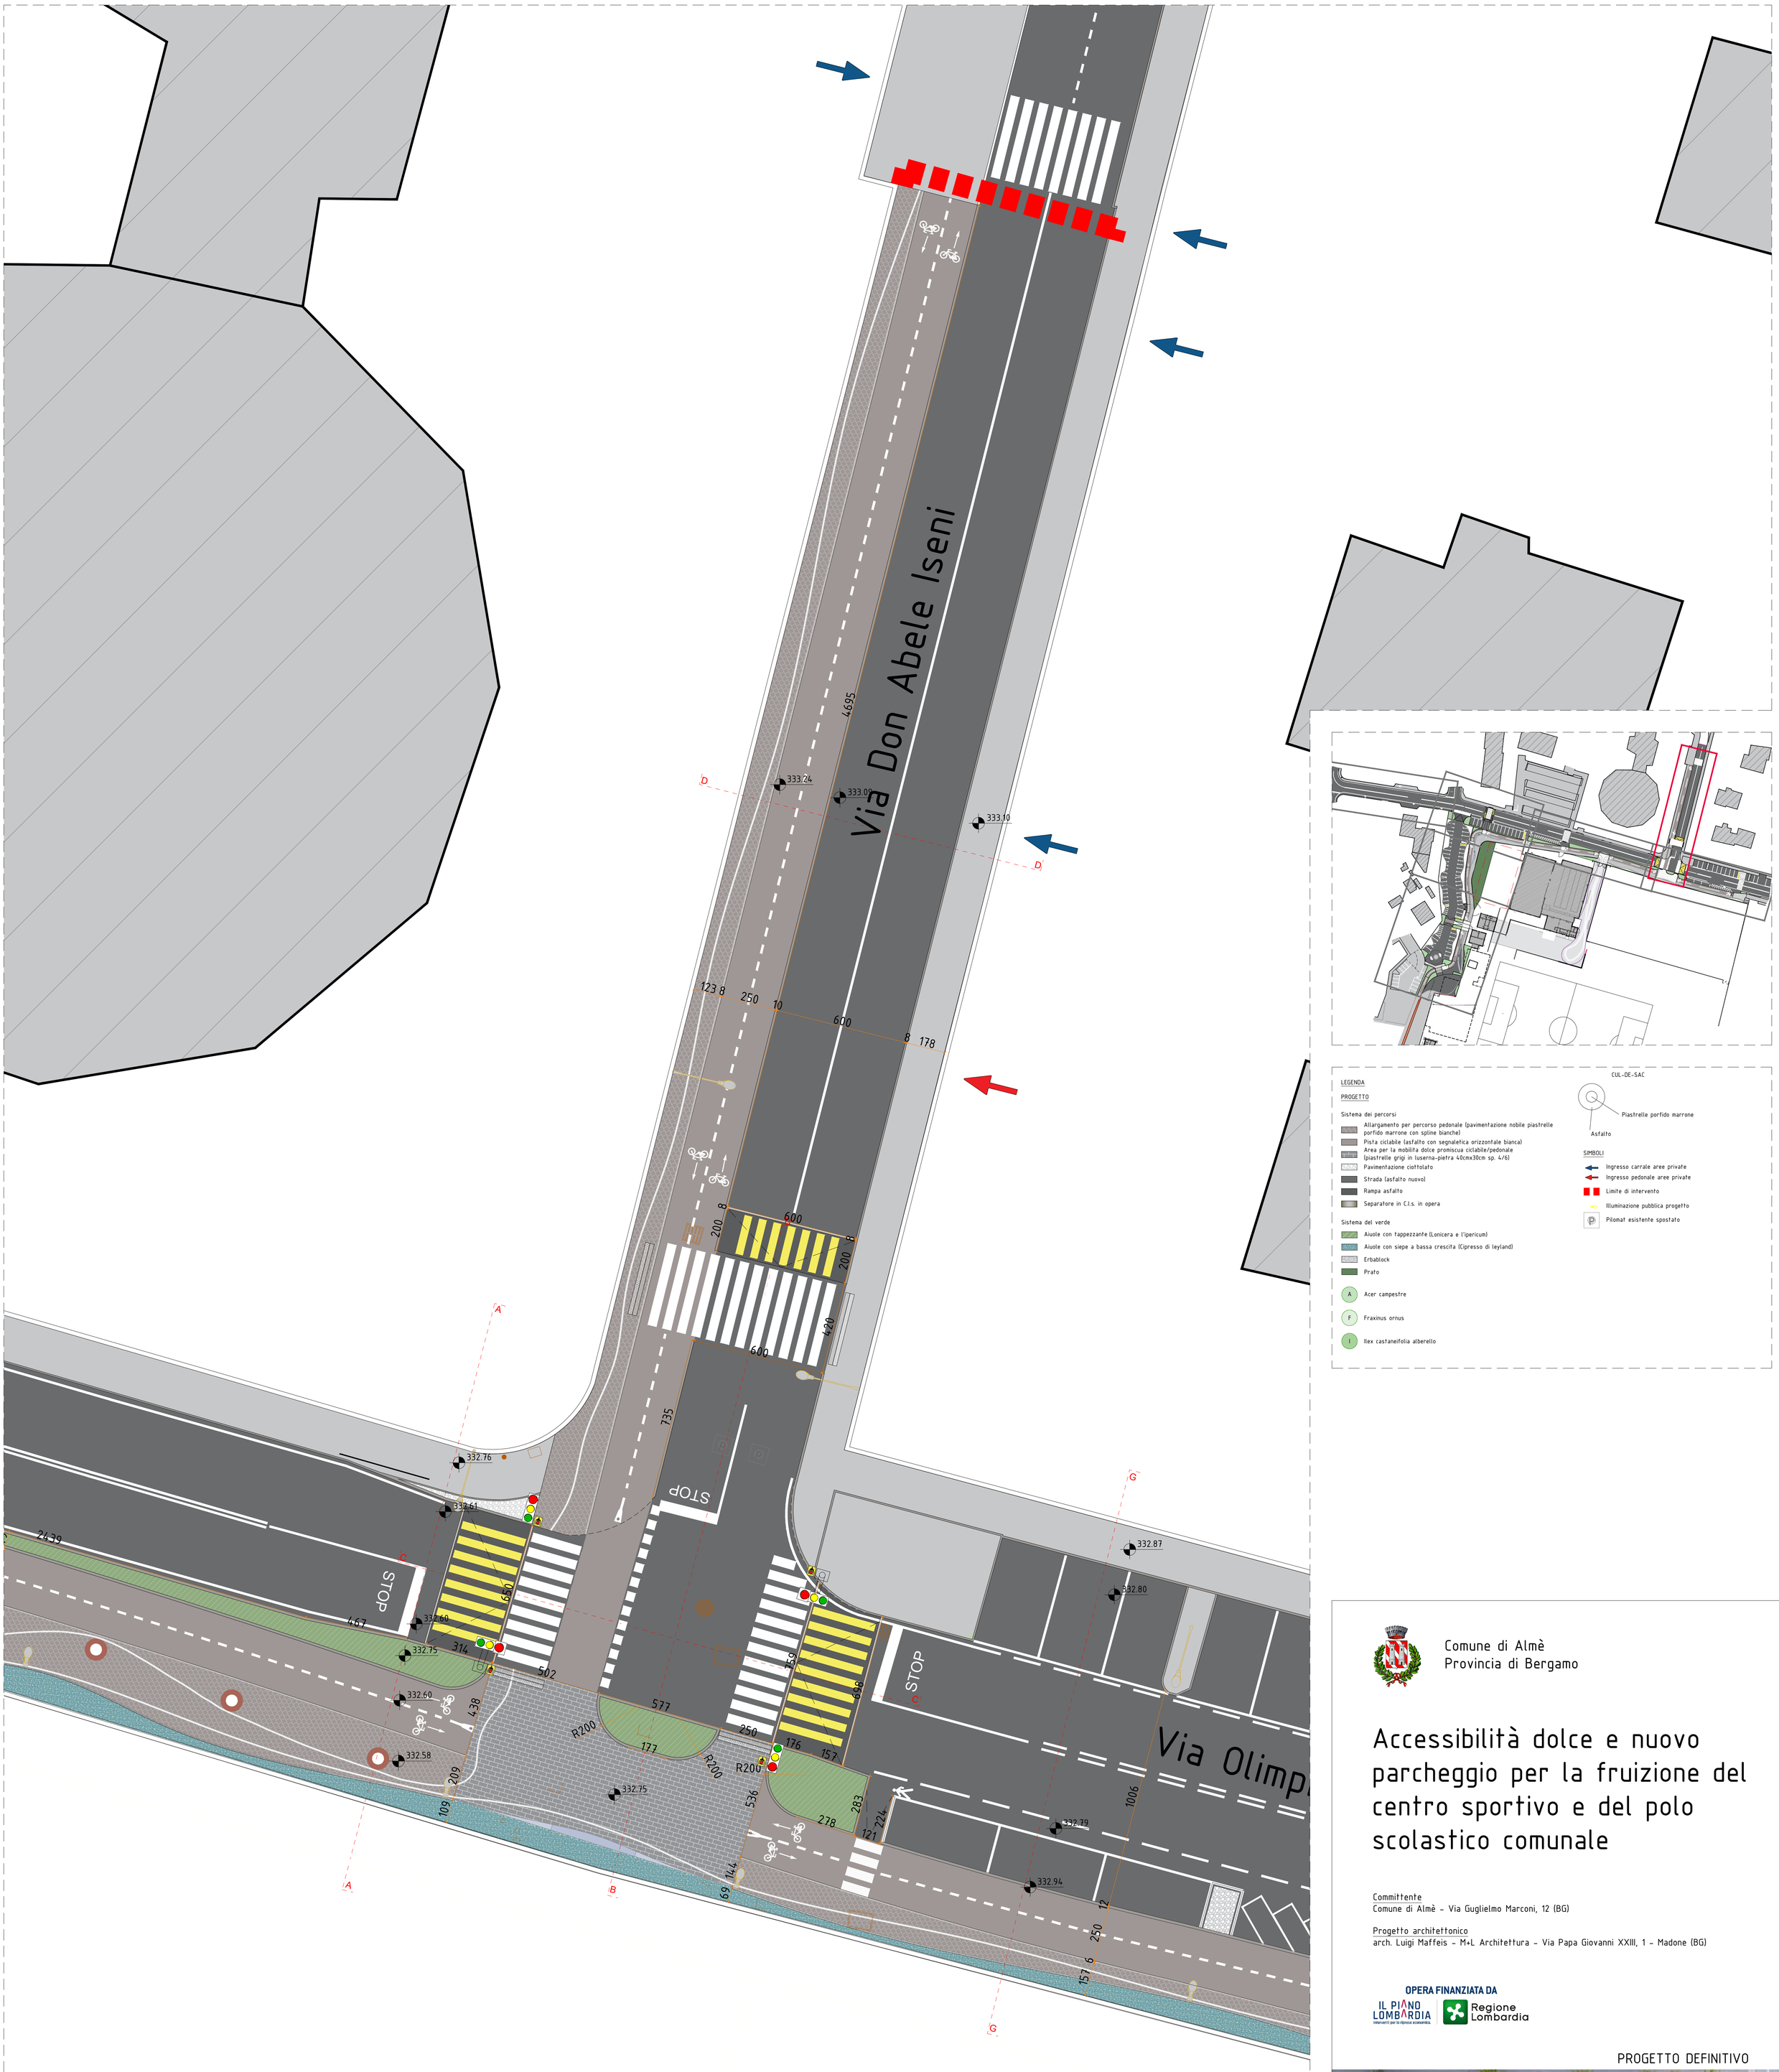

LEGENDA

PROGETTO

Sistema dei percorsi

- Allargamento per percorso pedonale (pavimentazione nobile piastrelle porfido marrone con spline bianche)
- Pista ciclabile (asfalto con segnaletica orizzontale bianca)
- Area per la mobilità dolce promiscua ciclabile/pedonale (piastrelle grigi in luserna-pietra 40cmx30cm sp. 4/6)
- Pavimentazione ciottolato
- Strada (asfalto nuovo)
- Rampa asfalto
- Separatore in C.l.s. in opera

Sistema del verde

- Aiuole con tappezzante (Lonicera e l'ipericum)
- Aiuole con siepe a bassa crescita (Cipresso di leyland)
- Erbablock
- Prato

- A — Acer campestre
- F — Fraxinus ornus
- I — Ilex castaneifolia alberello

CUL-DE-SAC

Piastrelle porfido marrone

Asfalto

SIMBOLI

- Ingresso carrale aree private
- Ingresso pedonale aree private
- Limite di intervento
- Illuminazione pubblica progetto
- Pilomat esistente spostato

Comune di Almè
Provincia di Bergamo

Accessibilità dolce e nuovo parcheggio per la fruizione del centro sportivo e del polo scolastico comunale

Committente
Comune di Almè - Via Guglielmo Marconi, 12 (BG)

Progetto architettonico
arch. Luigi Maffeis - M+L Architettura - Via Papa Giovanni XXIII, 1 - Madone (BG)

OPERA FINANZIATA DA
IL PIANO LOMBARDIA
Interventi per la ripresa economica.
Regione Lombardia

PROGETTO DEFINITIVO

PROGETTO
Scala 1:100

8F

M+L ARCHITETTURA
di Arch. Luigi Eriberto Maffeis
Via Papa Giovanni XXIII n°1 - 24040 Madone (BG) - T 035.99.15.97
www.gruppoml.it
Partita IVA 04424850164
SERVIZI PER L'URBANISTICA, L'INGEGNERIA E L'ARCHITETTURA